


Příloha č.M2: Katastrální mapa se zákresem ZCHÚ a jeho OP

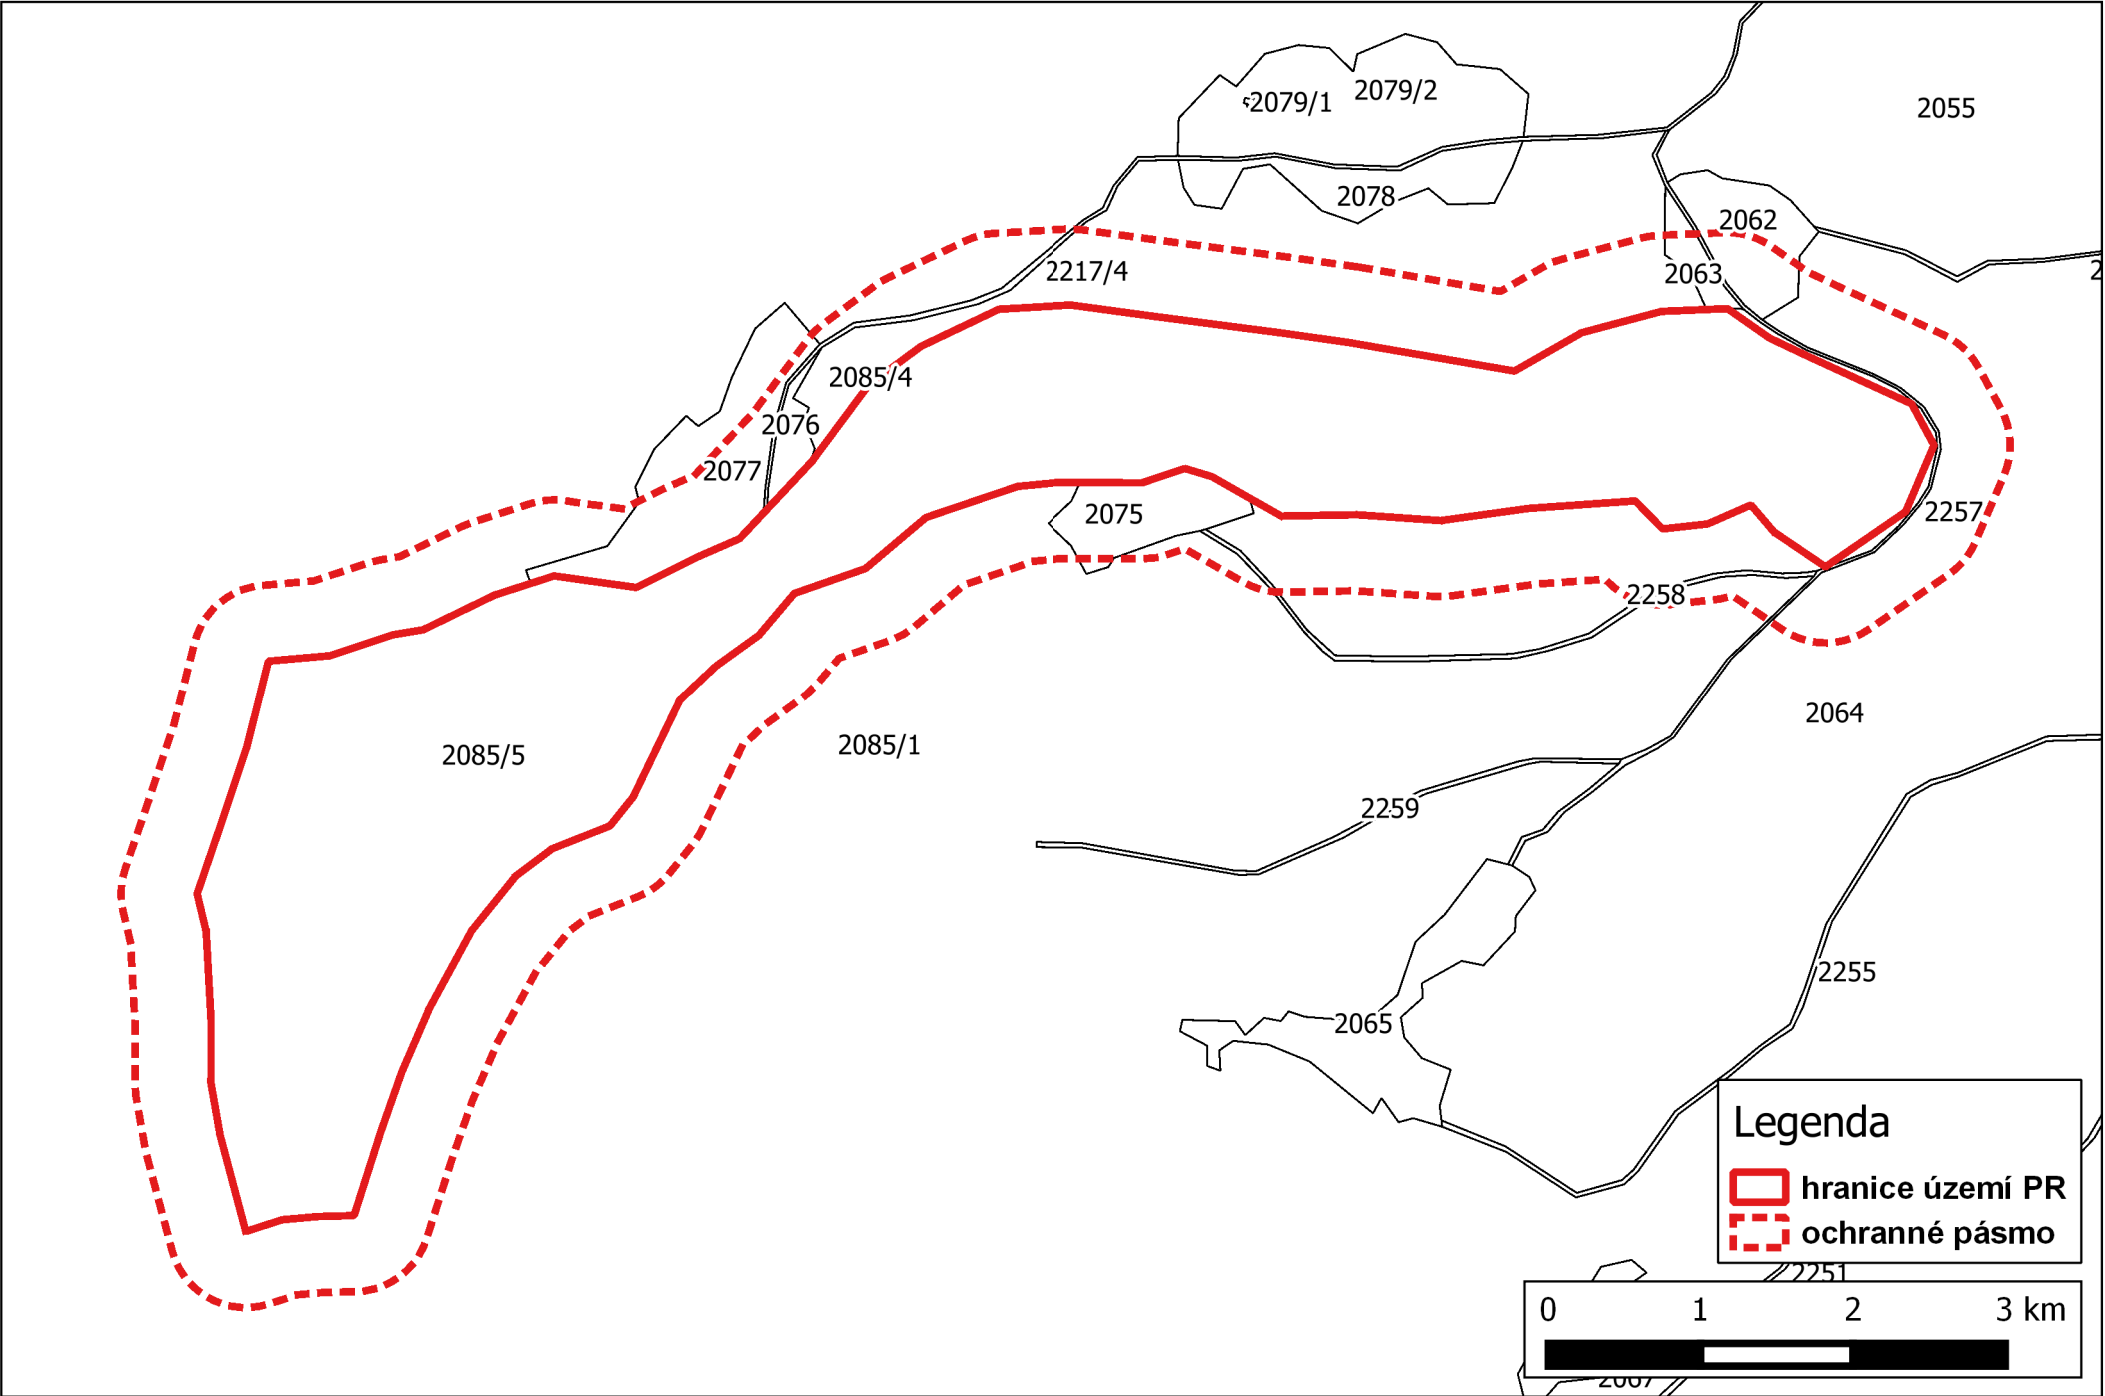

Mapový podklad © ÚKM ZK - Polohopis informativního charakteru odvozen z katastrální mapy