


SCHÉMA PODZEMNÍ HROBKY

TOMÁŠ KOTRLÝ

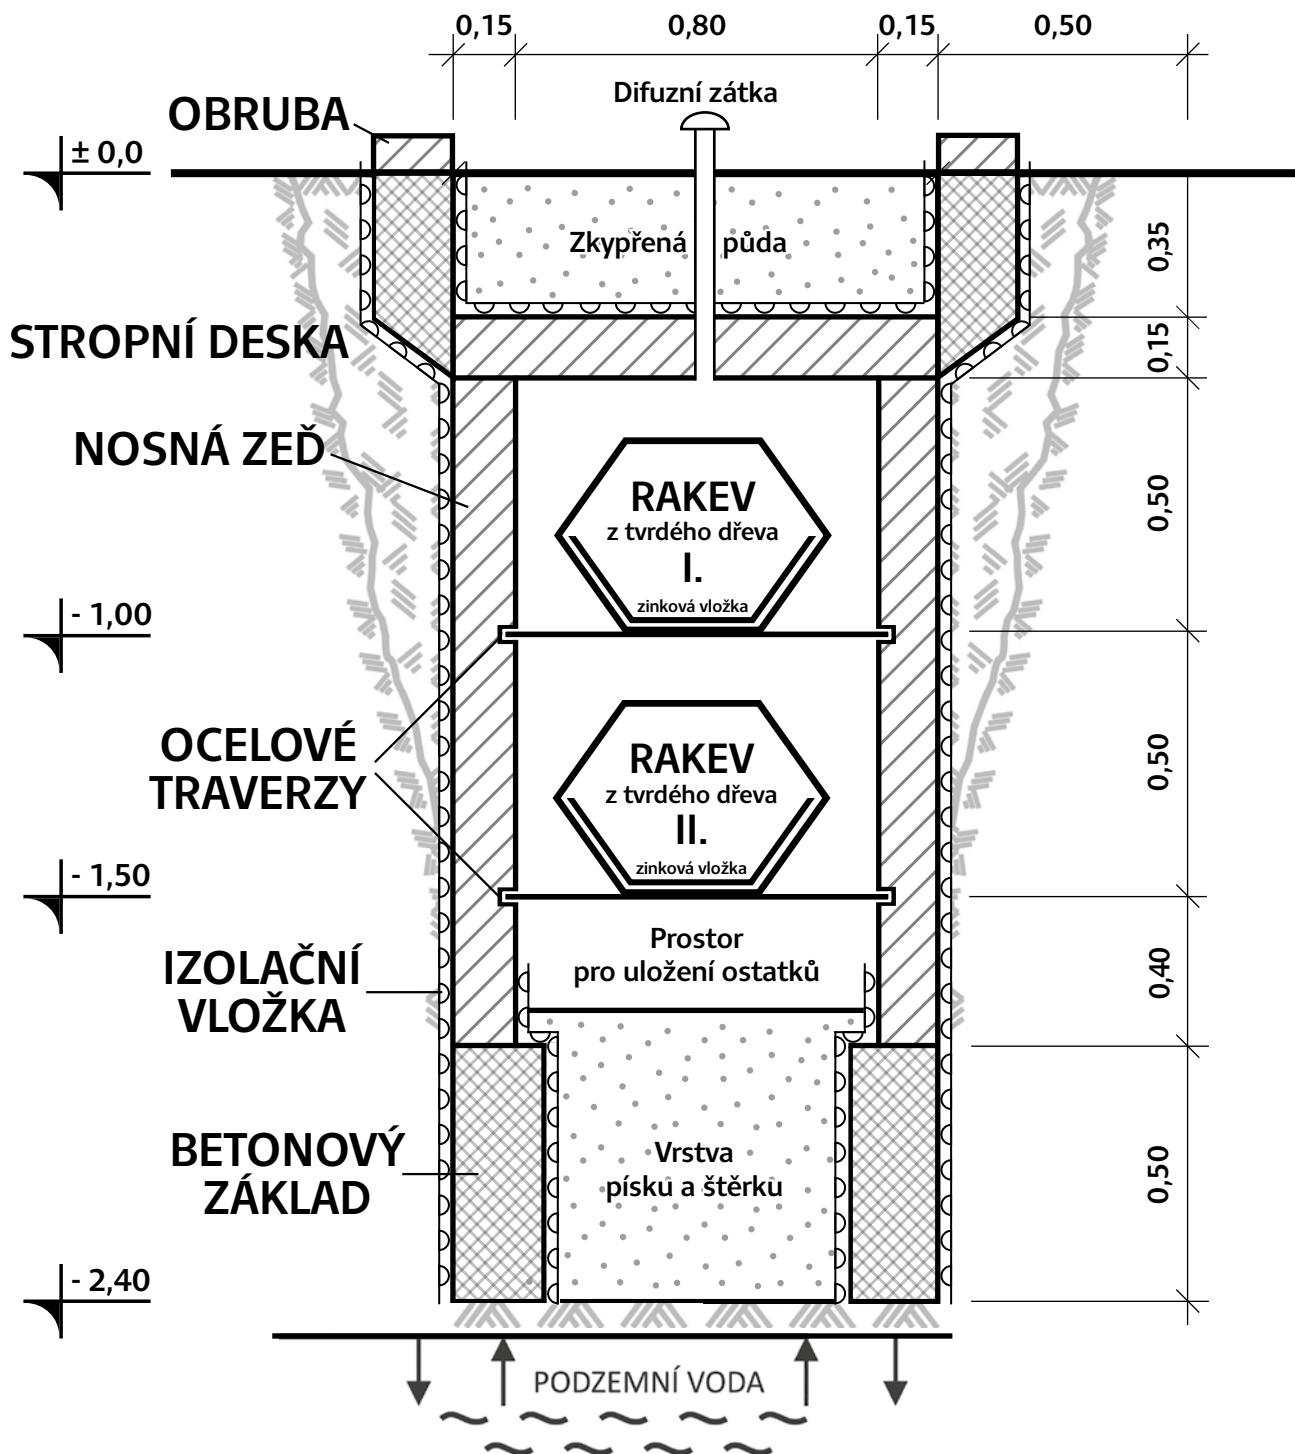

ROZMĚRY HROBKY

2,60 × 1,20 m min.
dle řádu pohřebiště max.