


# Schéma veřejného pohřebiště TOMÁŠ KOTRLÝ

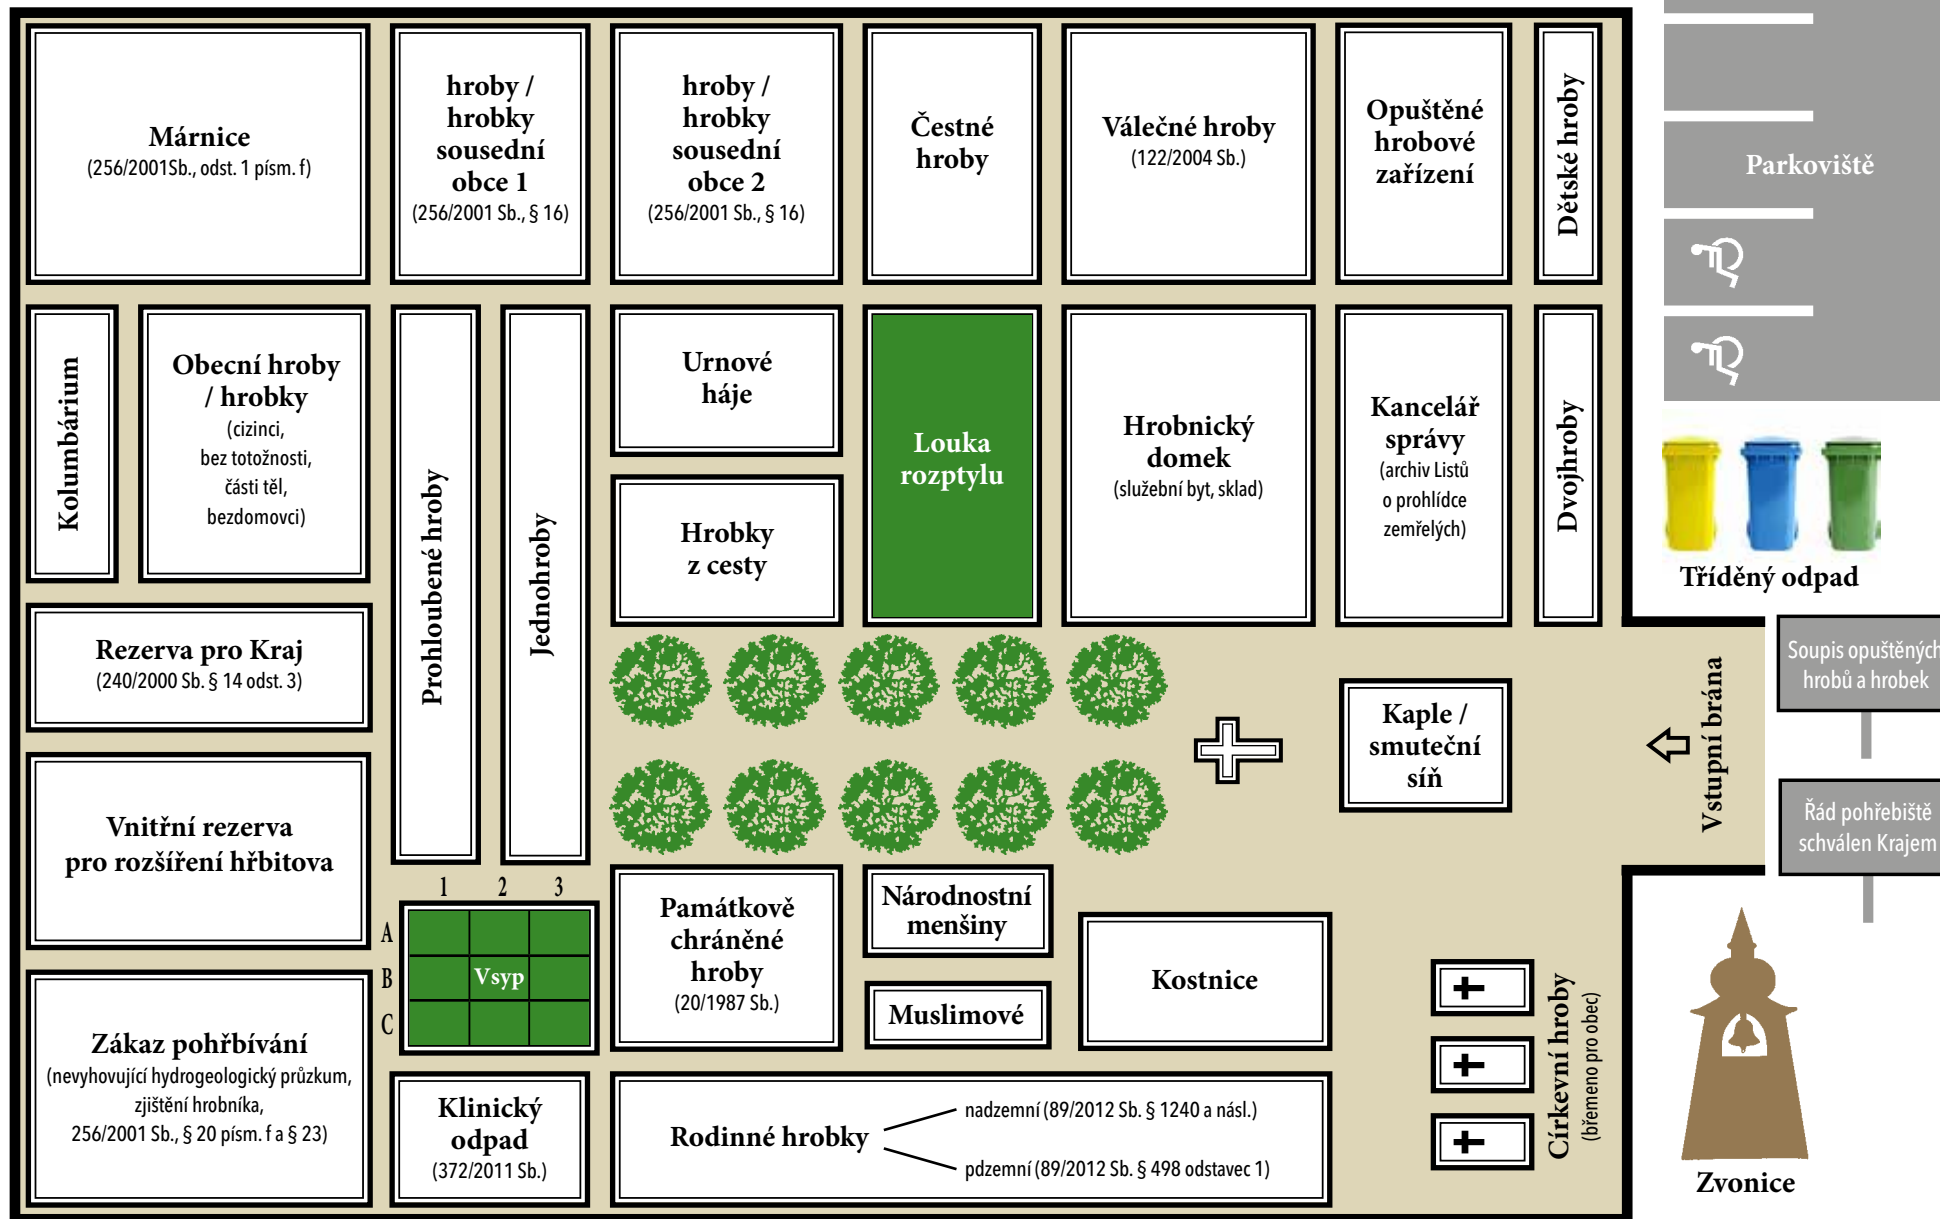

V ochranném pásmu v šíři nejméně 100 m (256/2001, § 17) vyhlášeném samostatným správním postupem (183/2006, § 77 a § 83) lze omezit činnosti a služby, které by svojí povahou ohrožily důstojnost pohřebiště, zejména zde lze zakázat ukládání kadáverů zvířat v zájmovém chovu dle vyhlášky Ministerstva zemědělství č. 82/2014 Sb.