KRAJ: ZLÍNSKÝ
KATASTRÁLNÍ ÚZEMÍ: POZLOVICE | PETRŮVKA | POZLOVICE | LUHAČOVICE

PODÉLNÝ PROFIL - VARIANTA C
M 1:10000/1000

KM 0,150–1,300 STOUPACÍ PRUH VPRAVO
DÉLKA STOUPACÍHO PRUHU 1150 M

DOLNÍ LHOTA

BISKUPICE, POLICHNO

KM 7,400–8,500 STOUPACÍ PRUH VLEVO
DÉLKA STOUPACÍHO PRUHU 1100 M

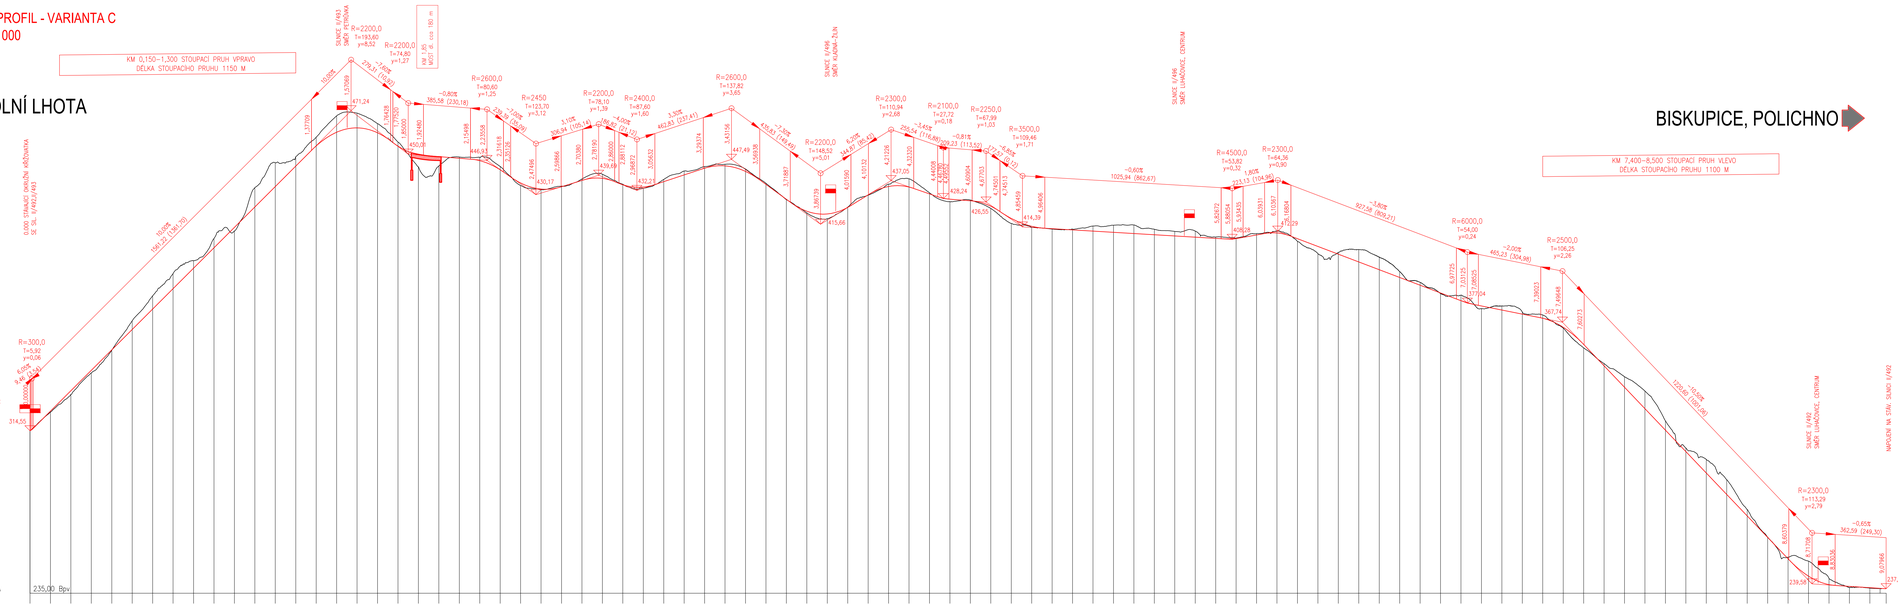

ZMĚNA VÝKRESU:

Č. ZMĚNY	PŘEDMĚT ZMĚNY	ZMĚNU PROVEDL	PODPIS	DATUM ZMĚNY
1				
2				
3				

B

SOUŘADNICOVÝ SYSTÉM : S-JTSK
VÝŠKOVÝ SYSTÉM : B.p.v.

VEDOUCÍ PROJEKTANT / HIP	ING. STRUHAR FILIP	
ZODPOVĚDNÝ PROJEKTANT	ING. STRUHAR FILIP	
VYPRACOVAL	ING. PAVLAČKÁ ŠÁRKA	
KONTROLOVAL	ING. ARCH. ŠVAŇÁROVÁ PETRA	
POŘIZOVATEL	KRAJSKÝ ÚŘAD ZLÍNSKÉHO KRAJE	
OBJEDNATEL, INVESTOR	ZLÍNSKÝ KRAJ	

DOPRAVOPROJEKT OSTRAVA

NÁZEV AKCE: JIHOVÝCHODNÍ OBCHVAT LUHAČOVIC

NÁZEV ČÁSTI: **NÁVRHOVÁ ČÁST**

PODÉLNÝ PROFIL VARIANTA C

DATUM	12/2019
FORMÁT	8x4
MĚŘÍTKO	1:10000/1000
STUPEŇ	STUDIE
ZAK. ČÍSLO	190145
C. SOUPRAVY	C. VÝKRESU 09