



A91 pohled DOLNÍ 1:150




A94 pohled LEVÝ 1:150




A93 pohled HORNÍ 1:150




A92 pohled PRAVÝ 1:150

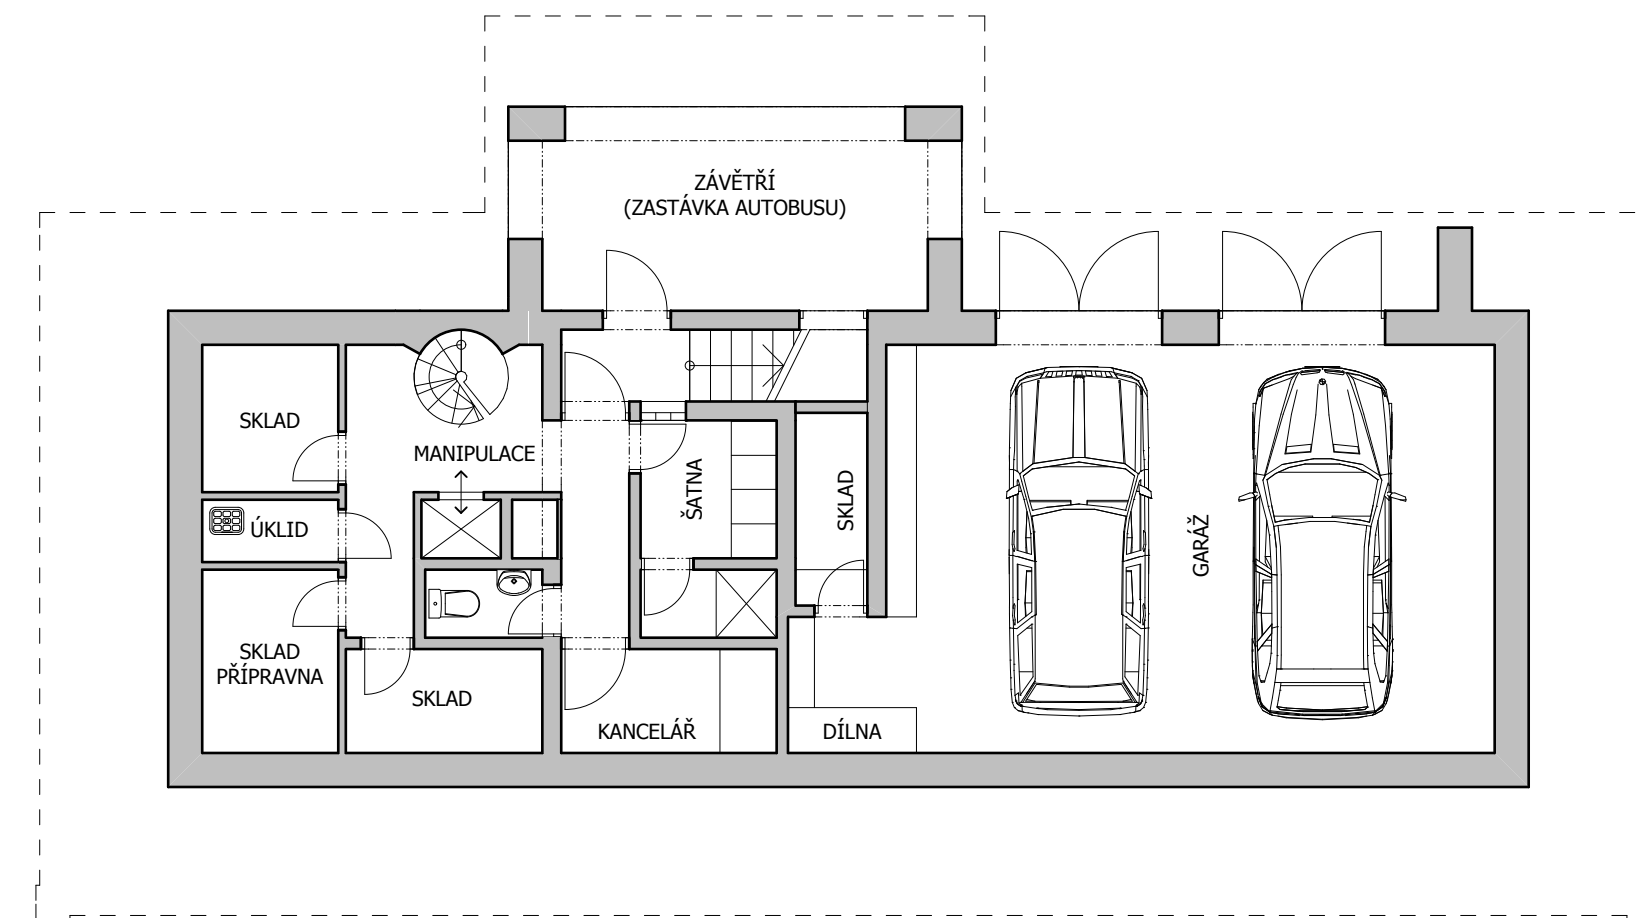


-1. Suterén 1:100

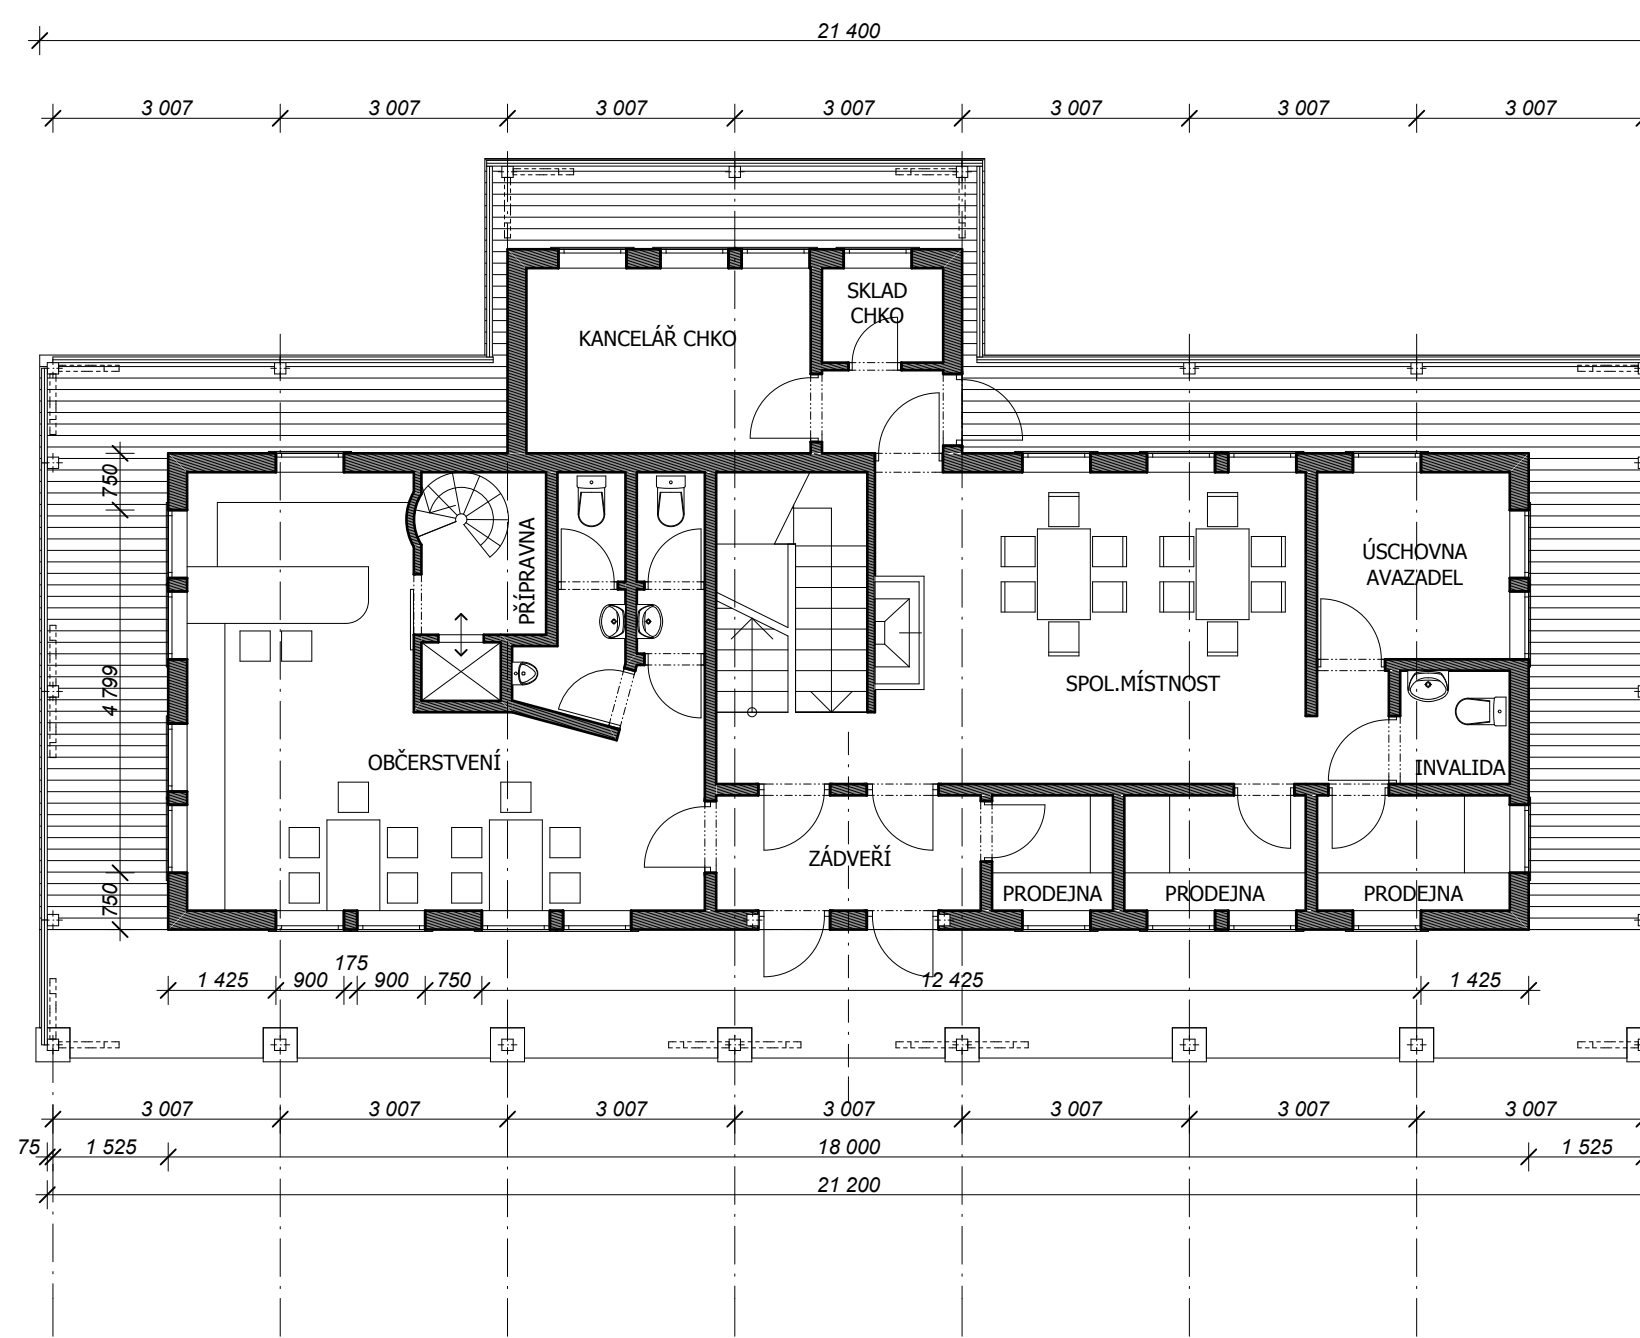

0. Přizemí 1:100

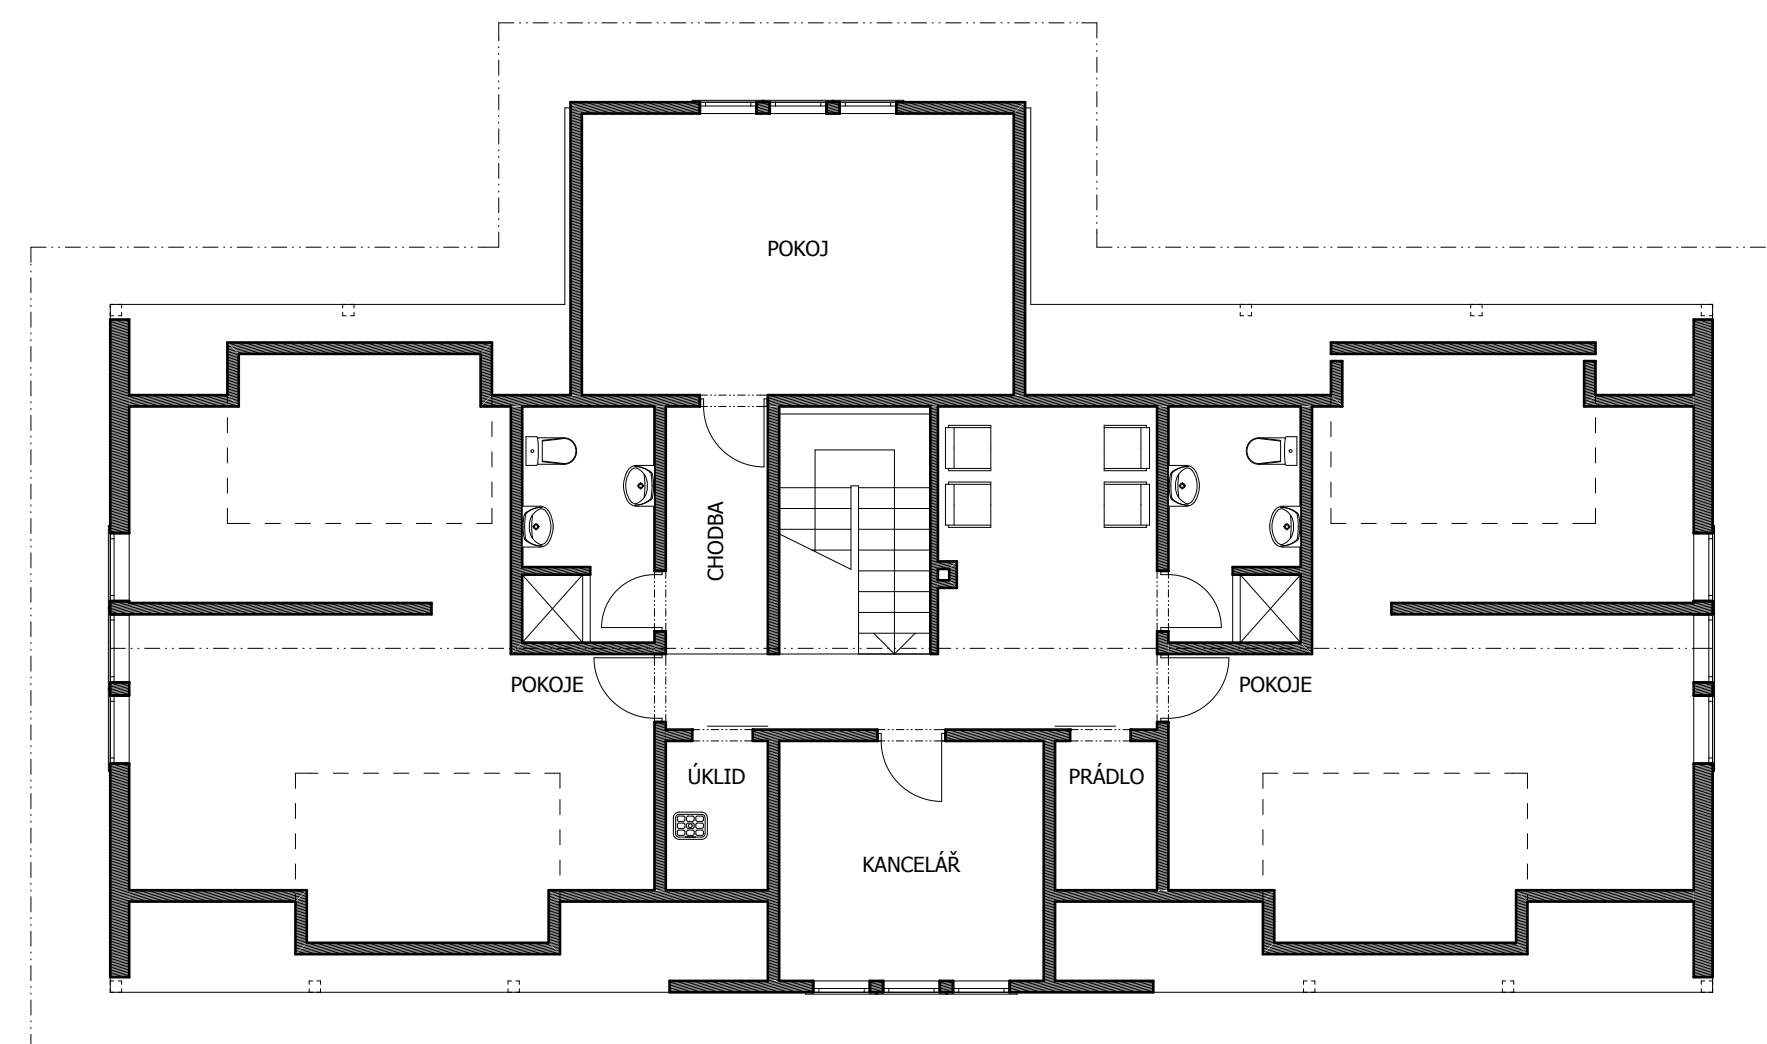

1. Podkroví 1:100

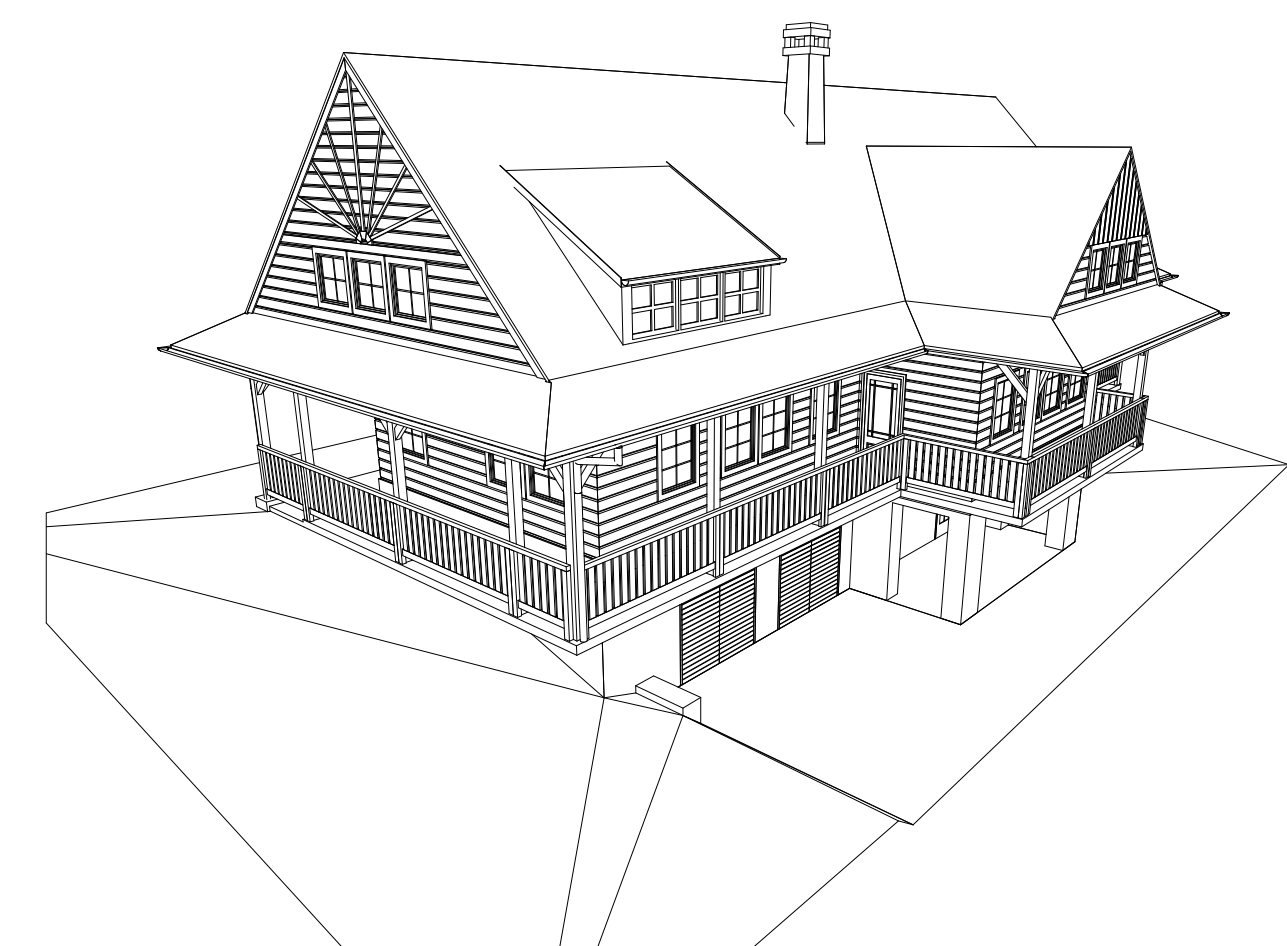

POZNÁVACÍ STEZKA PUSTEVNY - RADHOŠŤ
 ÚZEMNÍ STUDIE /v parametrech regulačního plánu/

NÁZEV VÝKRESU:	INFOCENTRUM CHKO	C2
MĚŘÍTKO:	1:1 000	
DATUM ZPRACOVÁNÍ:	10/2008	
POŘIZOVATEL:	ZLÍNSKÝ KRAJ, tř.T.BTI 21, 761 90 ZLÍN	
ZPRACOVATEL:	ing.arch.MELUZIN, ing.arch.UHRMACHER	
PROJEKTANT ČÁSTI:		

CÍSLO VÝKRESU: