





0. Přízemí 1:100

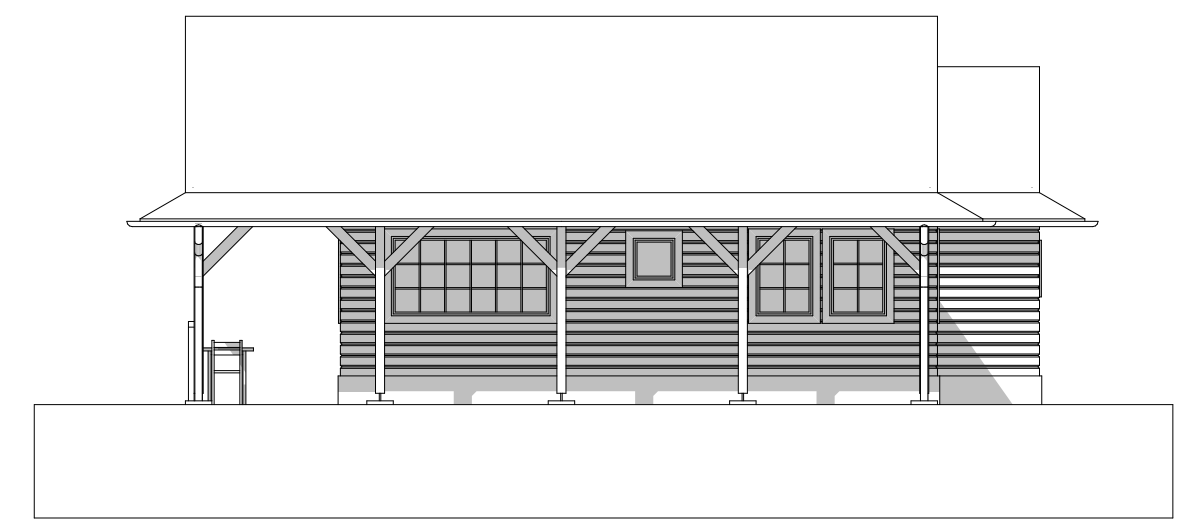

A91 P_DOLNÍ 1:100

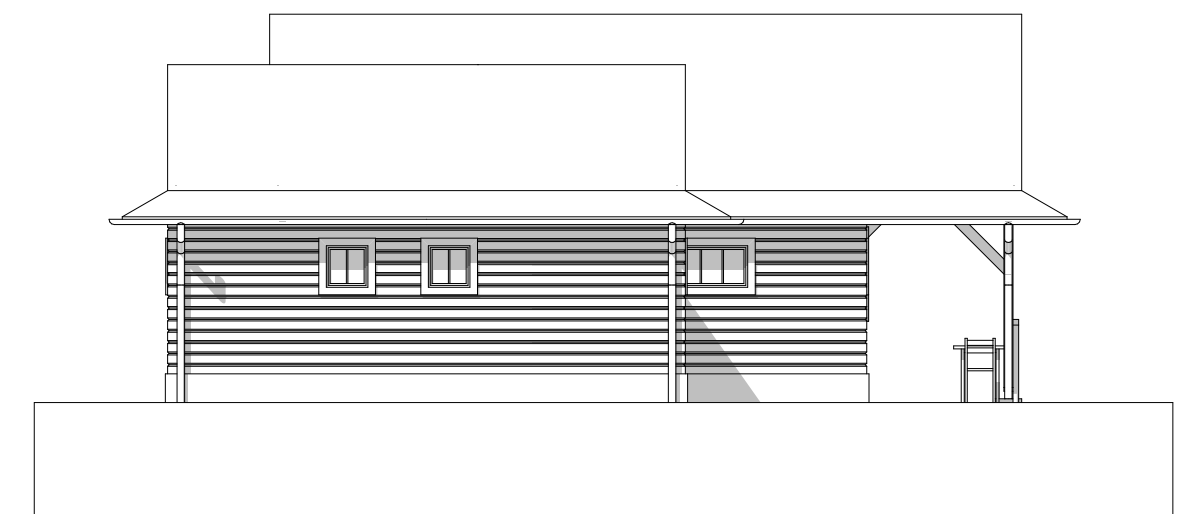

A93 P_HORNÍ 1:100



A94 P_LEVÝ 1:100



A92 P_PRAVÝ 1:100

POZNÁVACÍ STEZKA PUSTEVNY - RADHOŠŤ

ÚZEMNÍ STUDIE /v parametrech regulačního plánu/

NÁZEV VÝKRESU: **OBJEKT SPRÁVCE PARKOVIŠTĚ**
 MĚŘÍTKO: **1:1 000**
 DATUM ZPRACOVÁNÍ: **10/2008**
 POŘIZOVATEL: **ZLÍNSKÝ KRAJ, tř.T.BT121, 761 90 ZLÍN**
 ZPRACOVATEL: **ing.arch.MELUZIN, ing.arch.UHRMACHER**


PROJEKTANT ČÁSTI:

ČÍSLO VÝKRESU:

C3



1. Střecha - model 1:100

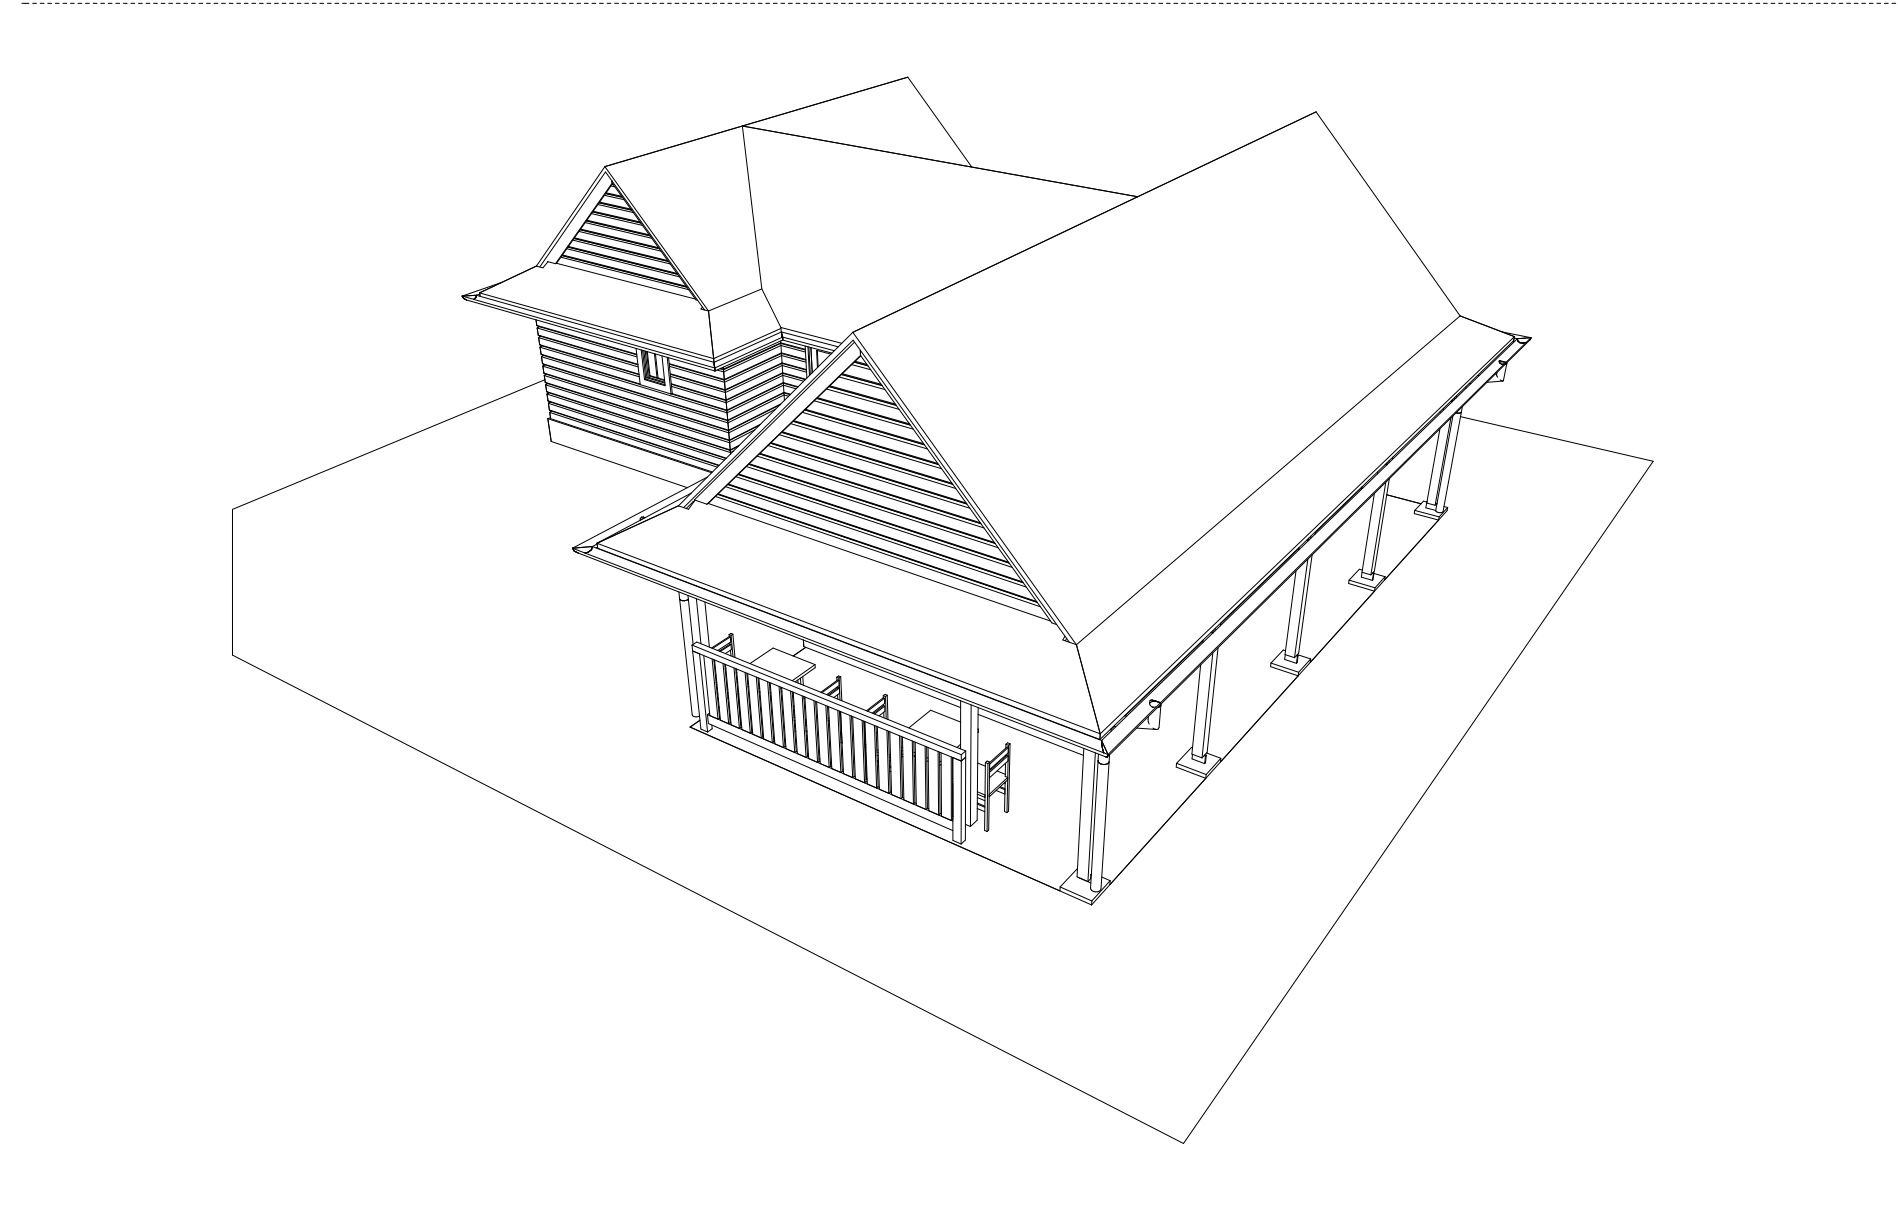

1. Střecha - model 1:100