


PODÉLNÝ PROFIL - VARIANTA A
M 1:10000/1000

DOLNÍ LHOTA

BISKUPICE, POLICHNO

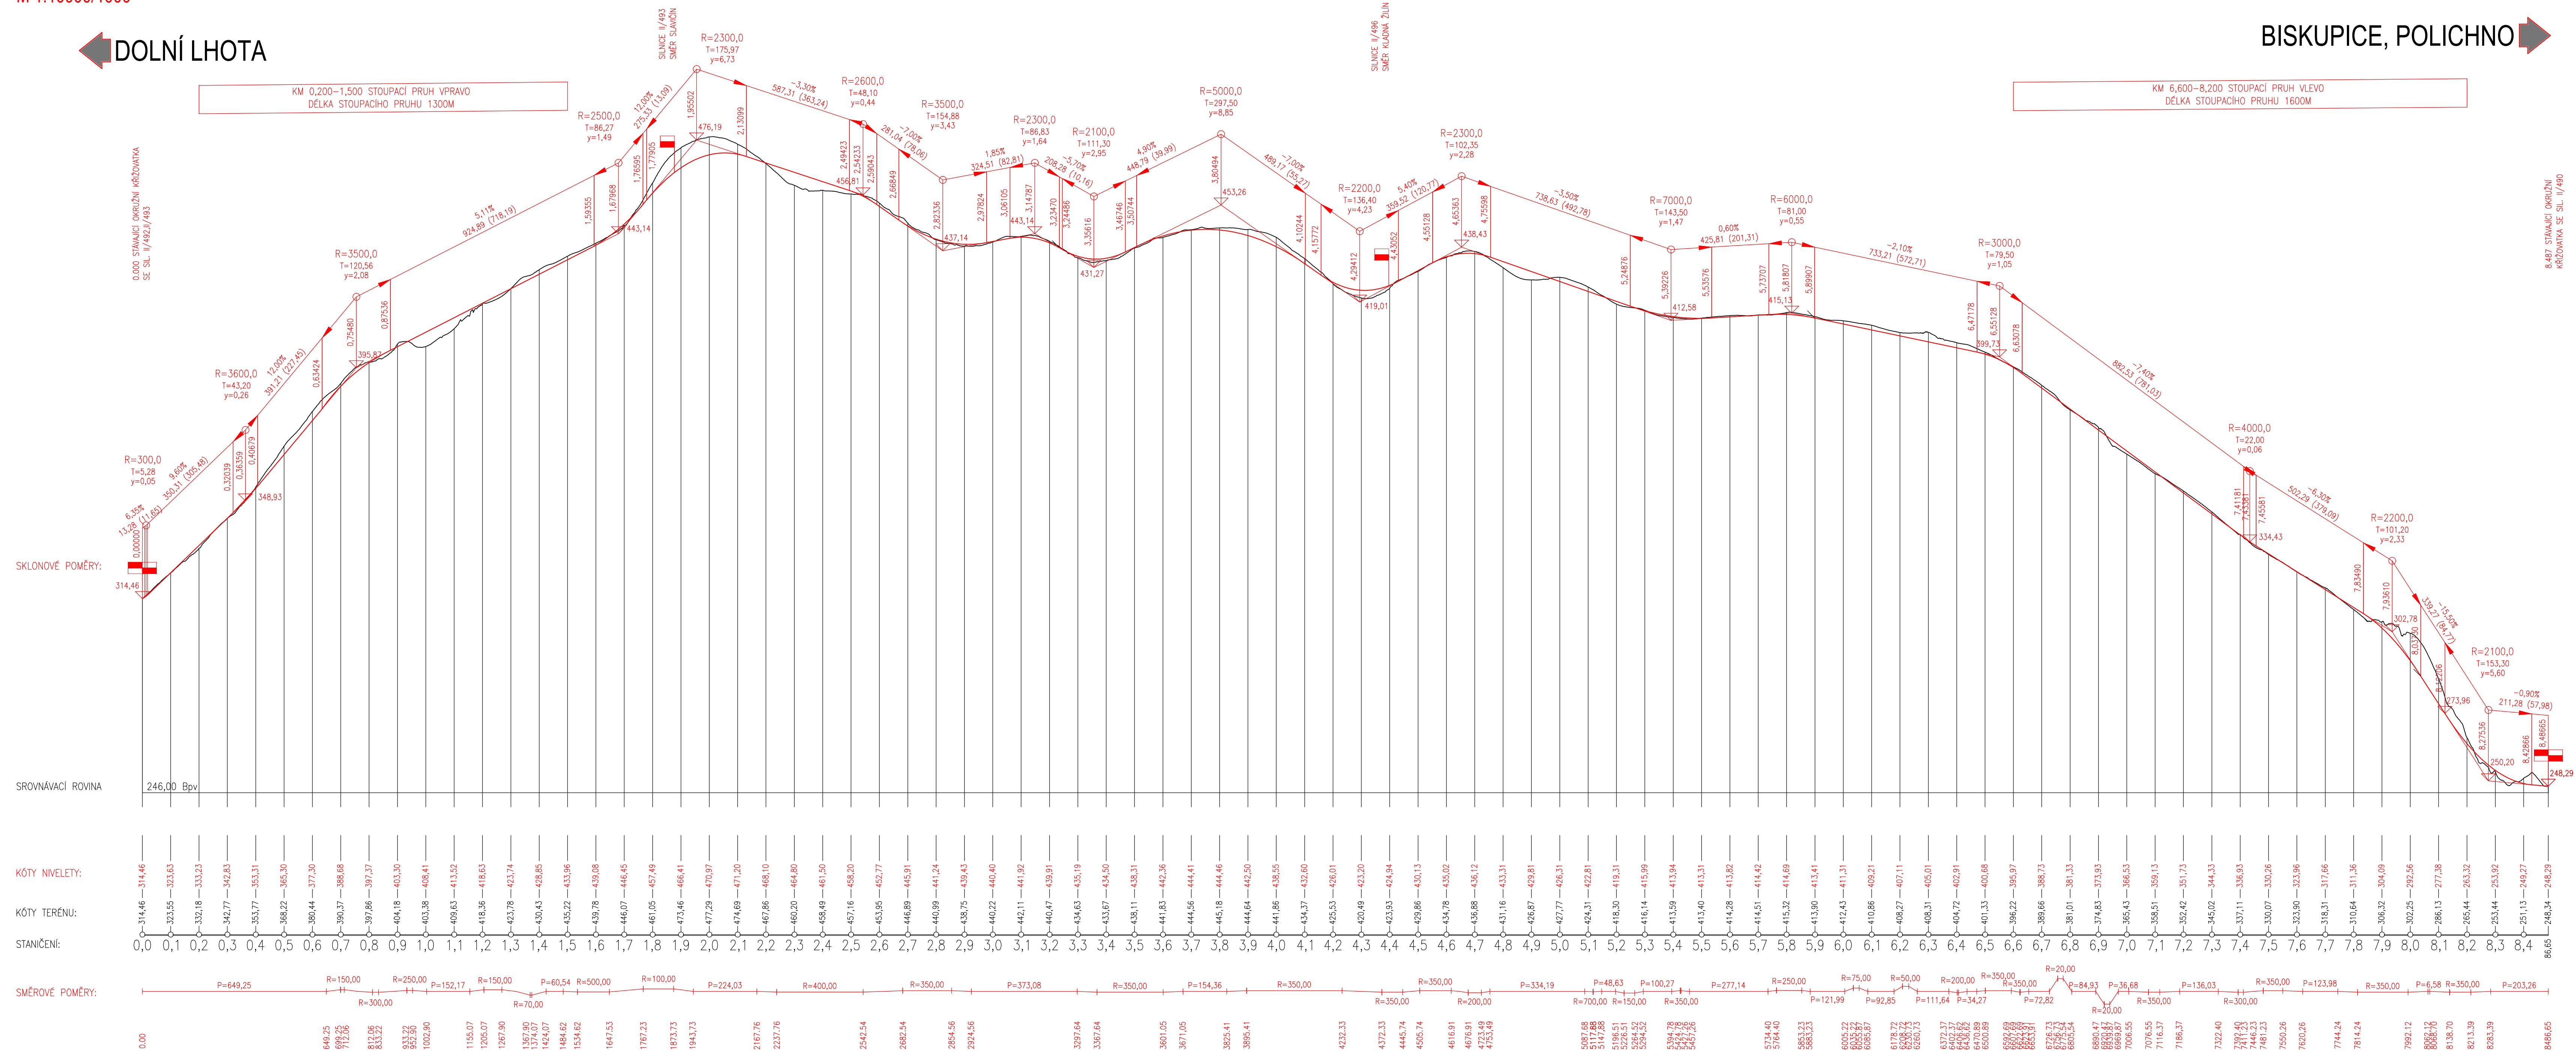

ZMĚNA VÝKRESU:				
Č. ZMĚNY	PŘEDMĚT ZMĚNY	ZMĚNU PROVEDL	PODPS	DATUM ZMĚNY
1				
2				
3				

B

SOURADNICOVÝ SYSTÉM: S-JTSK
VÝŠKOVÝ SYSTÉM: B.p.v.

VEDOUcí PROJEKTANT - HIP	ING. STRUHÁŘ FILIP	
ZODPOVĚDNÝ PROJEKTANT	ING. STRUHÁŘ FILIP	
VYPRACOVAL	ING. PAVLÁČKA ŠÁRKA	
KONTROLOVAL	ING. ARCH. ŠVANČÁROVÁ PETRA	
PORČOVATEL	KRAJSKÝ ÚŘAD ZLINSKÉHO KRAJE	
OBJEDNATEL, INVESTOR	ZLINSKÝ KRAJ	

NÁZEV AKCE:	JIHOVÝCHODNÍ OBCHVAT LUHAČOVIC	DATUM:	12/2019
NÁZEV ČÁSTI:	NÁVRHOVÁ ČÁST	FORMÁT:	A4
	PODÉLNÝ PROFIL - VARIANTA A	MĚŘÍTKO:	1:10000/1000
		STUPEŇ:	STUDIE
		ZAK. ČÍSLO:	190145
		Č. SOUPRAVY	190145
		Č. VÝKRESU	07