


PODÉLNÝ PROFIL - VARIANTA B
M 1:10000/1000

← **DOLNÍ LHOTA**

BISKUPICE, POLICHNO →

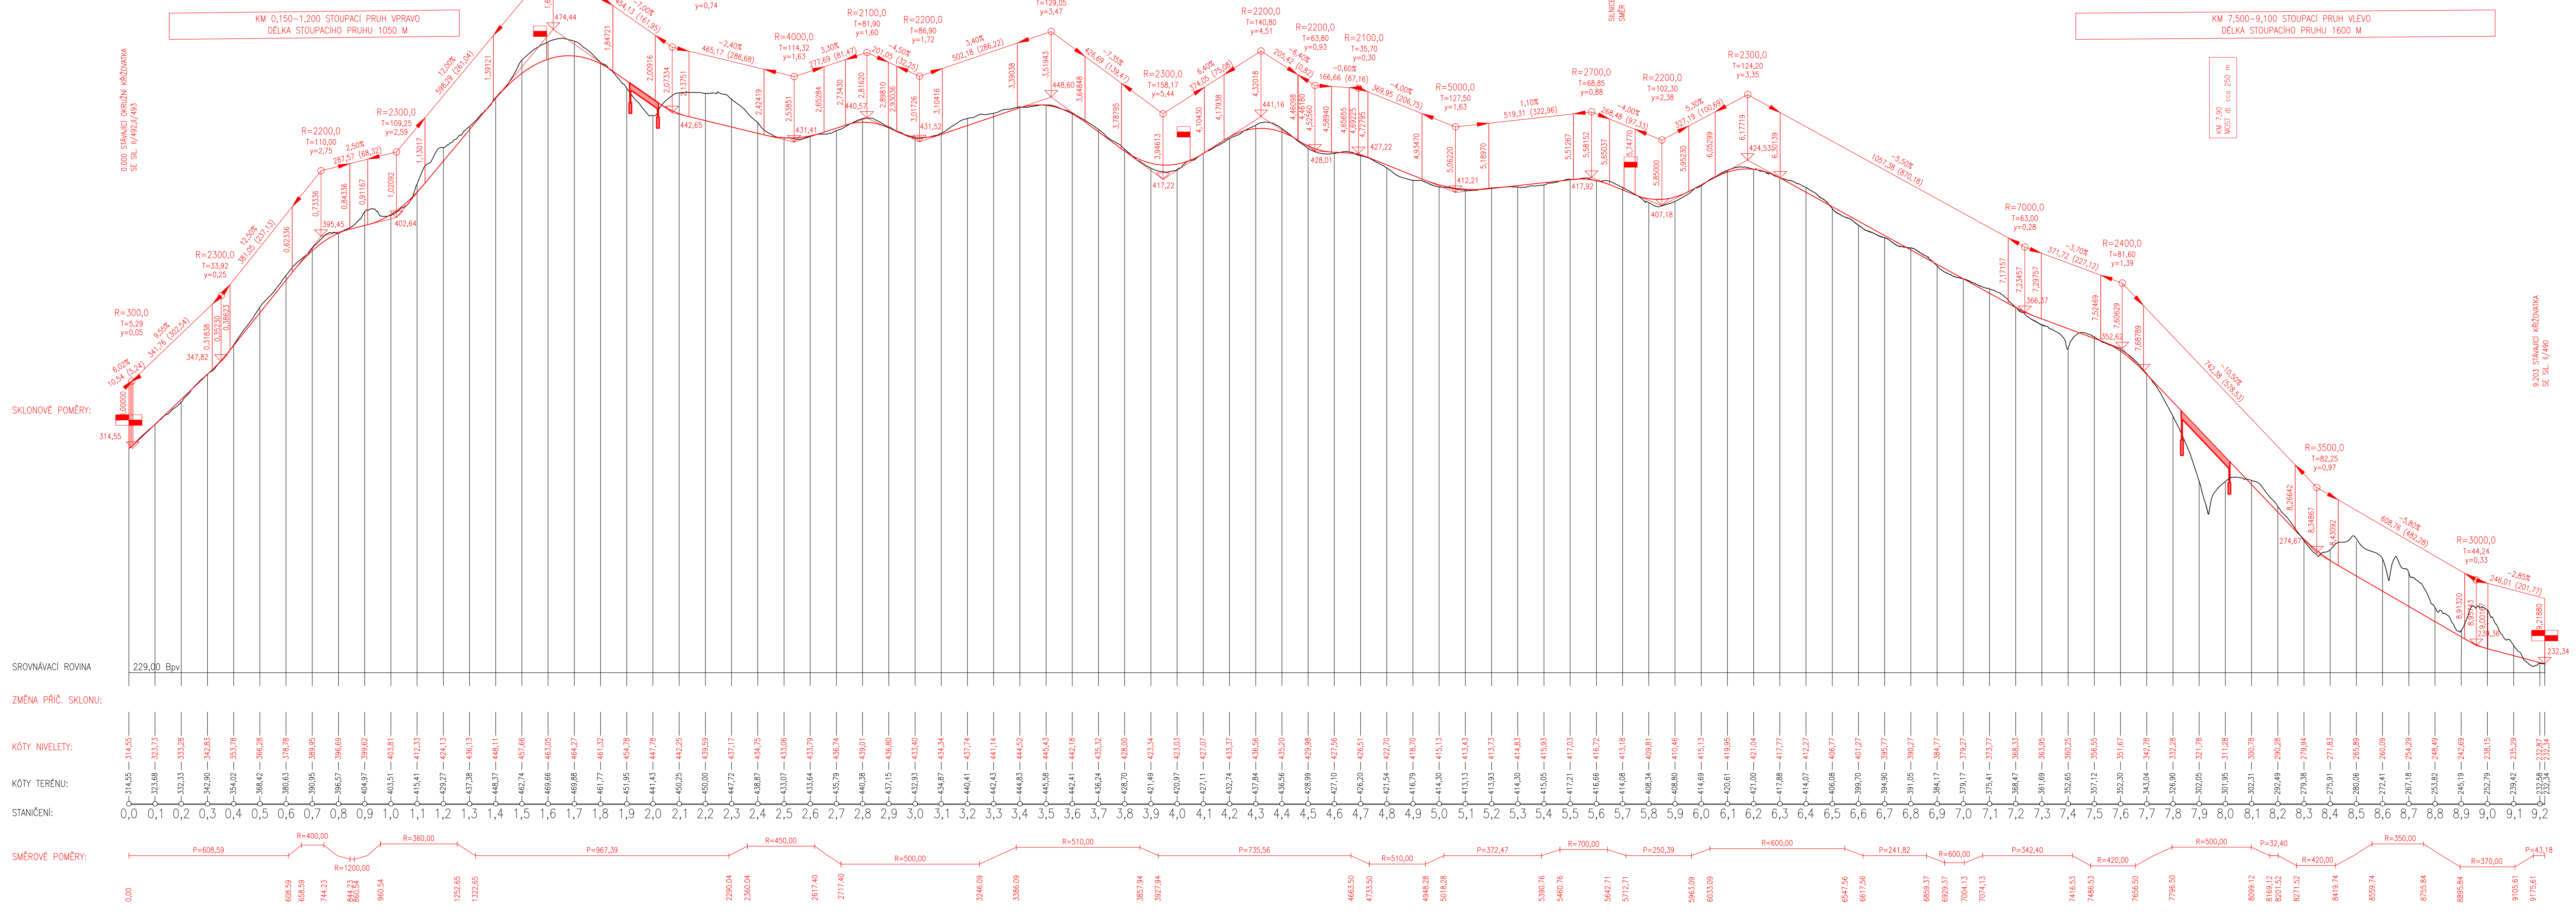

ZMĚNA VÝKRESU:				
Č. ZMĚNY	PŘEDMĚT ZMĚNY	ZMĚNU PROVEDL	PODPS	DATUM ZMĚNY
1				
2				
3				

B

SOUŘADNICOVÝ SYSTÉM : S-JTSK		VÝŠKOVÝ SYSTÉM : B.p.v.	
VEDOUcí PROJEKTANT - HIP	ING. STRUHÁŘ FILIP		
ZODPOVĚDNÝ PROJEKTANT	ING. STRUHÁŘ FILIP		
VYPRACOVAL	ING. PAVLÁČKA ŠÁRKA		
KONTROLOVAL	ING. ARCH. ŠVANČÁROVÁ PETRA		
PORÍZOVATEL	KRAJSKÝ ÚŘAD ZLÍNSKÉHO KRAJE	NÁZEV AKCE: JIHOVÝCHODNÍ OBCHVAT LUHAČOVIC	
OBJEDNATEL, INVESTOR	ZLÍNSKÝ KRAJ	DATUM: 12/2019	
NÁZEV ČÁSTI: GRAFICKÁ ČÁST		FORMÁT: A4	
MĚŘITKO: 1:10000/1000		STUPEŇ: STUDIE	
ZAK. ČÍSLO: 190145		Č. VÝKRESU: 08	
PODÉLNÝ PROFIL - VARIANTA B			