
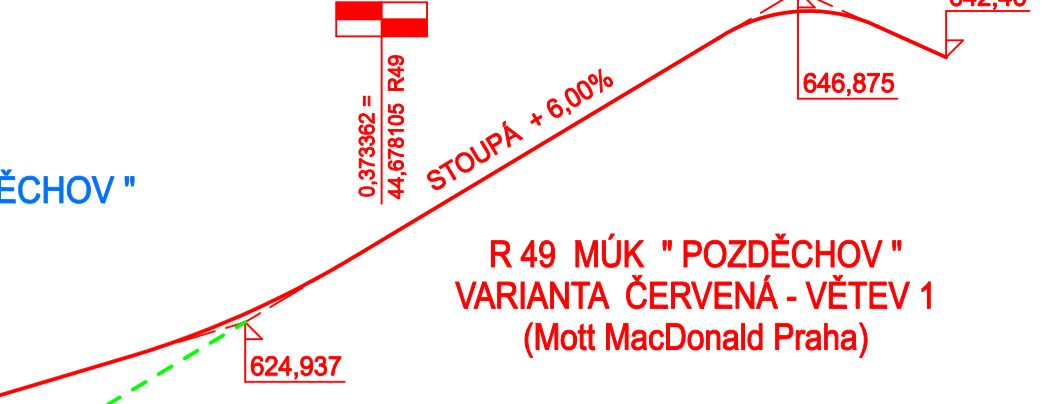


# SILNICE I/57 (PŘIVADĚČ POZDĚCHOV) VARIANTA JIH 2 - PODÉLNÝ PROFIL M 1 : 5000 / 500

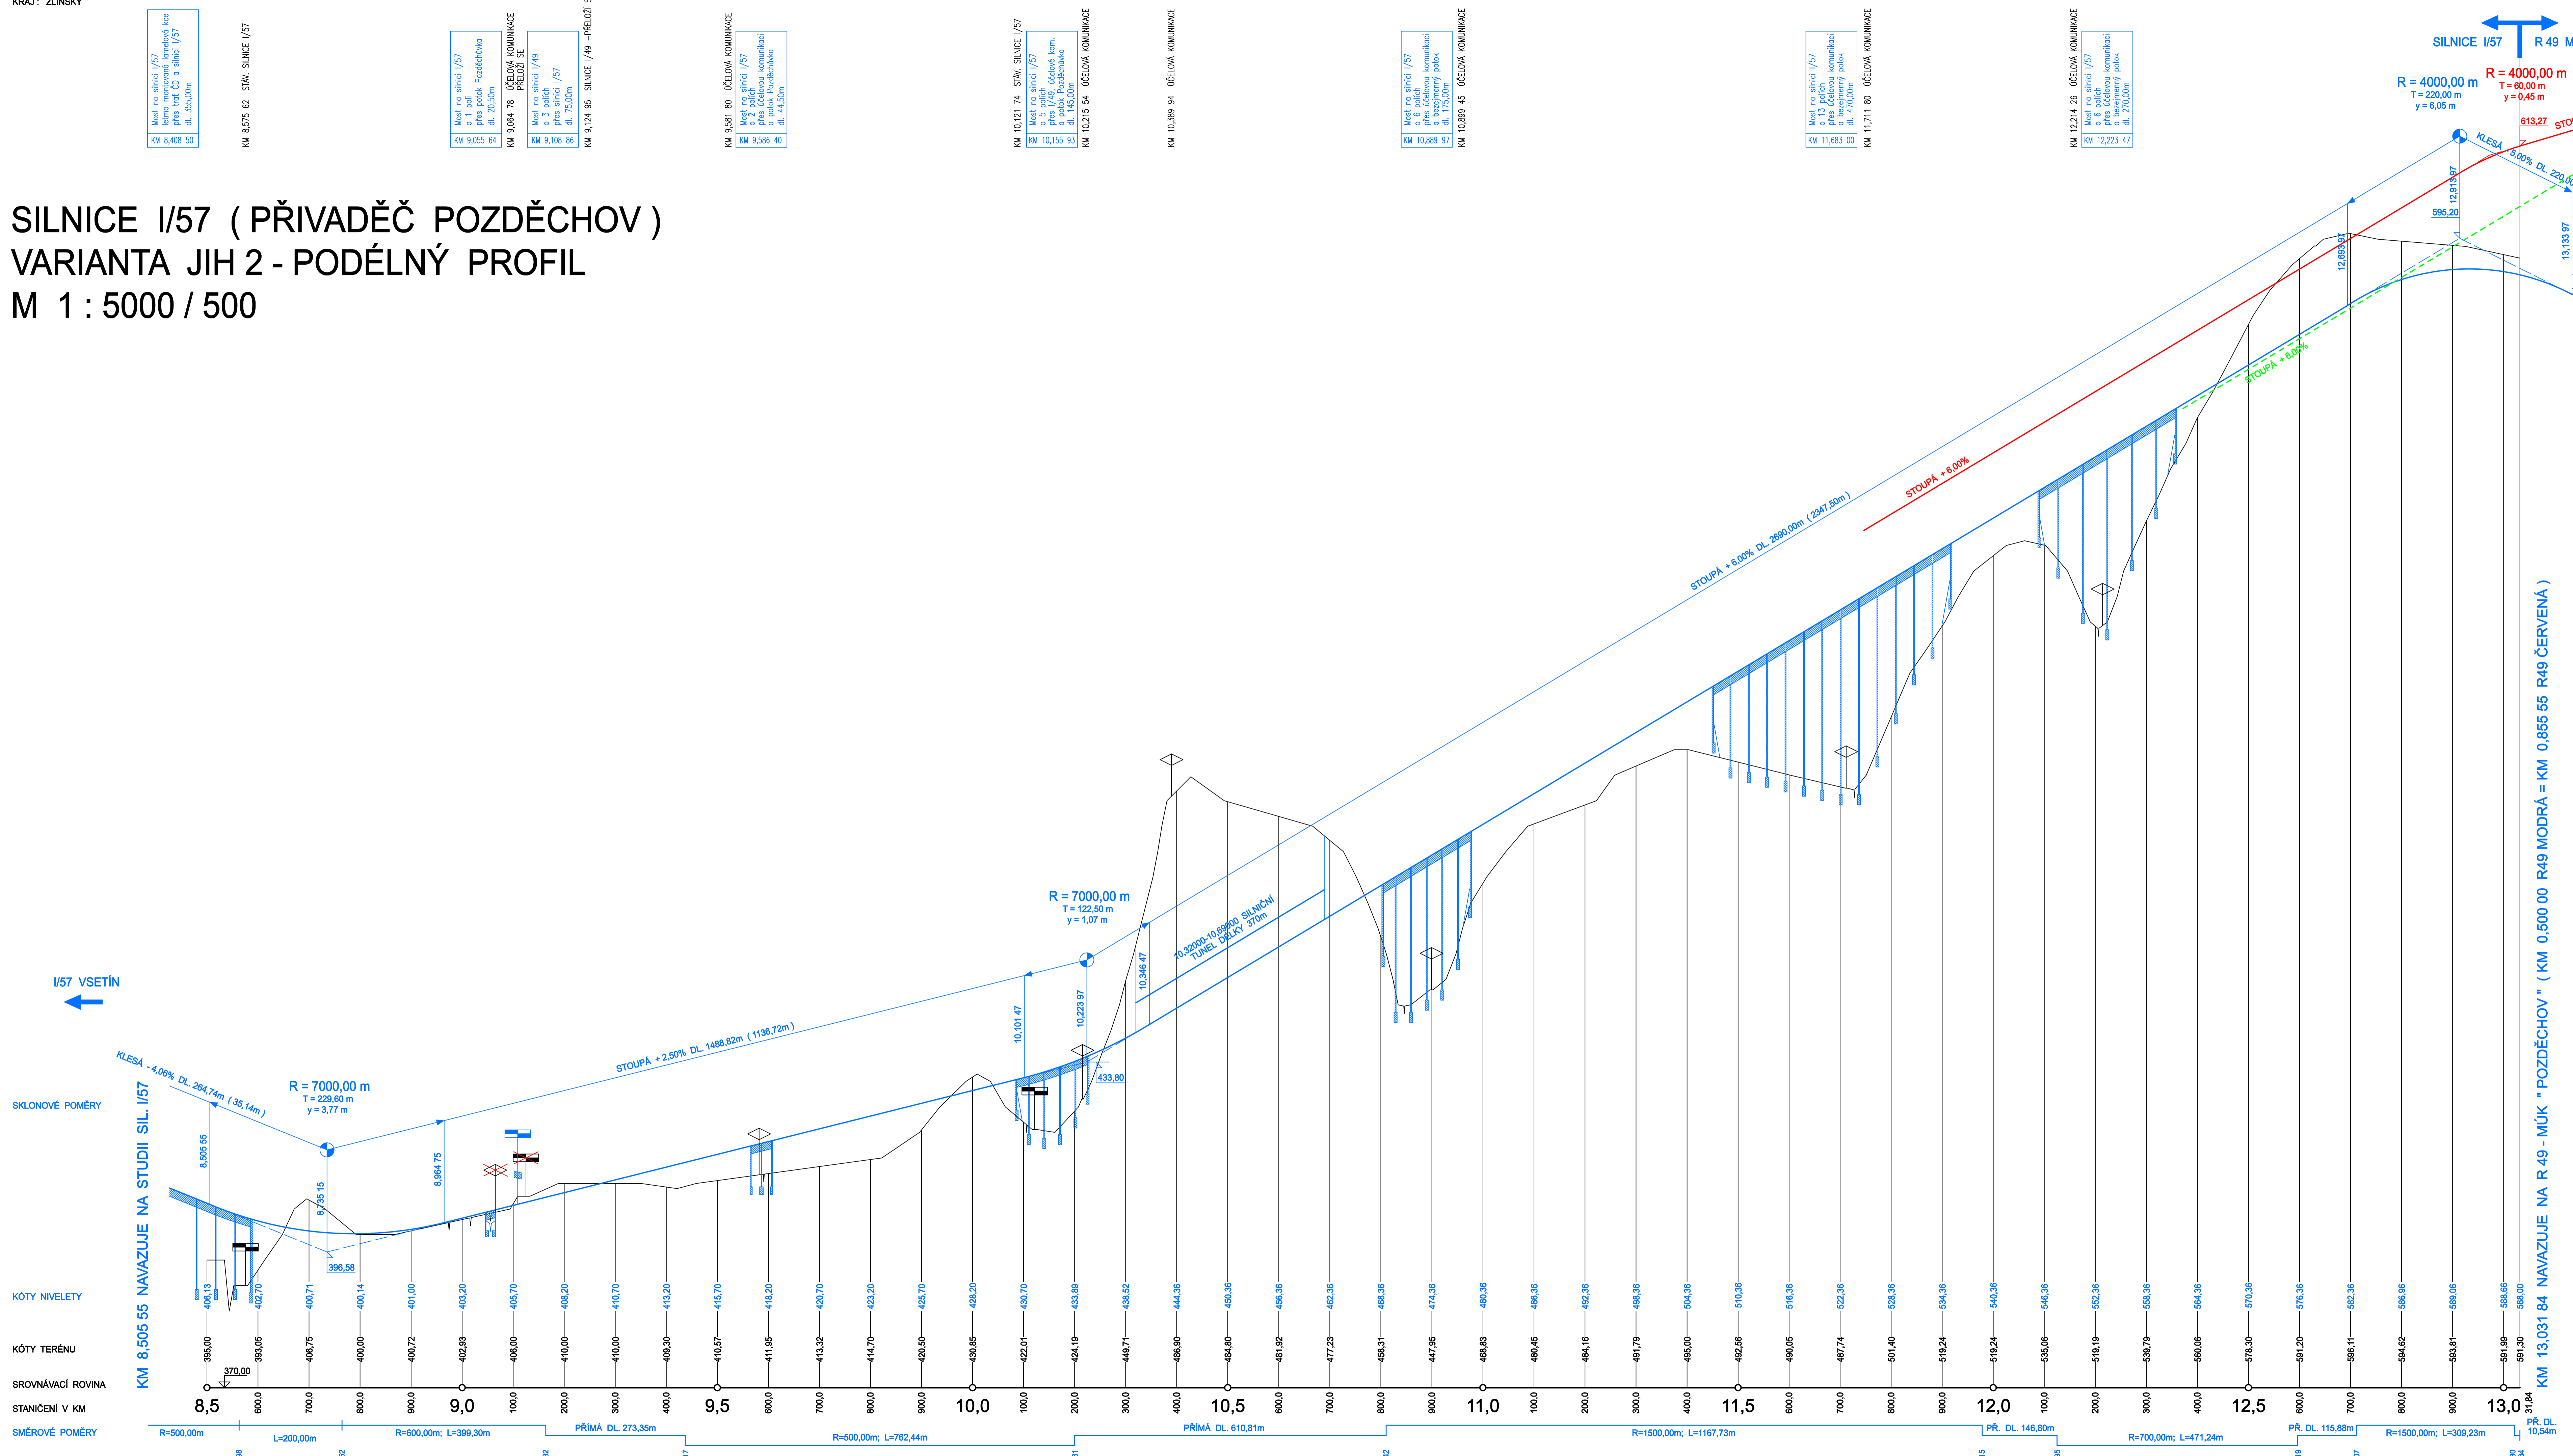

R 49 MŮK "POZDĚCHOV" VARIANTA ČERVENÁ - VĚTEV 1 (Mott MacDonald Praha)

R 49 MŮK "POZDĚCHOV" VARIANTA ČERVENÁ - VĚTEV 1 (ÚPRAVA dle Ing. NEČAS)

R 49 MŮK "POZDĚCHOV" VARIANTA MODRÁ - VĚTEV 5 (Mott MacDonald Praha)

KM 13,031 84 NAVAZUJE NA R 49 - MŮK "POZDĚCHOV" ( KM 0,500 00 R49 MODRÁ = KM 0,855 55 R49 ČERVENÁ )

SOUŘADNICOVÝ SYSTÉM : JTSK VÝŠKOVÝ SYSTÉM : B.p.v.			
Hlavní projektant ING. RUDOLF NEČAS	vedoucí projektant ING. RUDOLF NEČAS	vypracoval ING. ZBĚNĚK SEVČEK	kontroloval ING. RUDOLF NEČAS
STAVBA ŘEŠENÍ DOPRAVNÍHO UZLU V PROSTORU VALAŠSKÉ POLANKY			formát 12 A4
OBSAH SILNICE I/57, VARIANTA JIH 2 - PODÉLNÝ PROFIL			datum 11/2008
			stupeň PD STUDIE
			zak. číslo 09-2008
			arch. číslo -
			mřítko 1:5000/500
			č.v. 06