

Most na silnici I/57
nad potokem
přes řetěz o sílnici I/57
dl. 355,00m

KM 8,575 62 STAV SILNICE I/57

VALAŠSKÁ POLANKA
KM 9,086 73 OČELOVÁ KOMUNIKACE
Most na silnici I/57
přes údolní komunikaci
a potok Pozděchovka
dl. 40,50m

Most na silnici I/57
přes údolní komunikaci
a potok Pozděchovka
dl. 20,50m

Most na silnici I/57
přes údolní komunikaci
a potok Pozděchovka
dl. 110,00m

KM 10,819 29 OČELOVÁ KOMUNIKACE



KM 10,912 34 OČELOVÁ KOMUNIKACE
KM 10,921 56 OČELOVÁ KOMUNIKACE

Most na silnici I/57
přes údolní komunikaci
a potok Pozděchovka
dl. 220,00m

KM 12,114 44 OČELOVÁ KOMUNIKACE

KM 12,421 45 OČELOVÁ KOMUNIKACE

SILNICE I/57 (PŘIVADĚČ POZDĚCHOV) VARIANTA SEVER (JIH 1) - PODÉLNÝ PROFIL M 1 : 5000 / 500

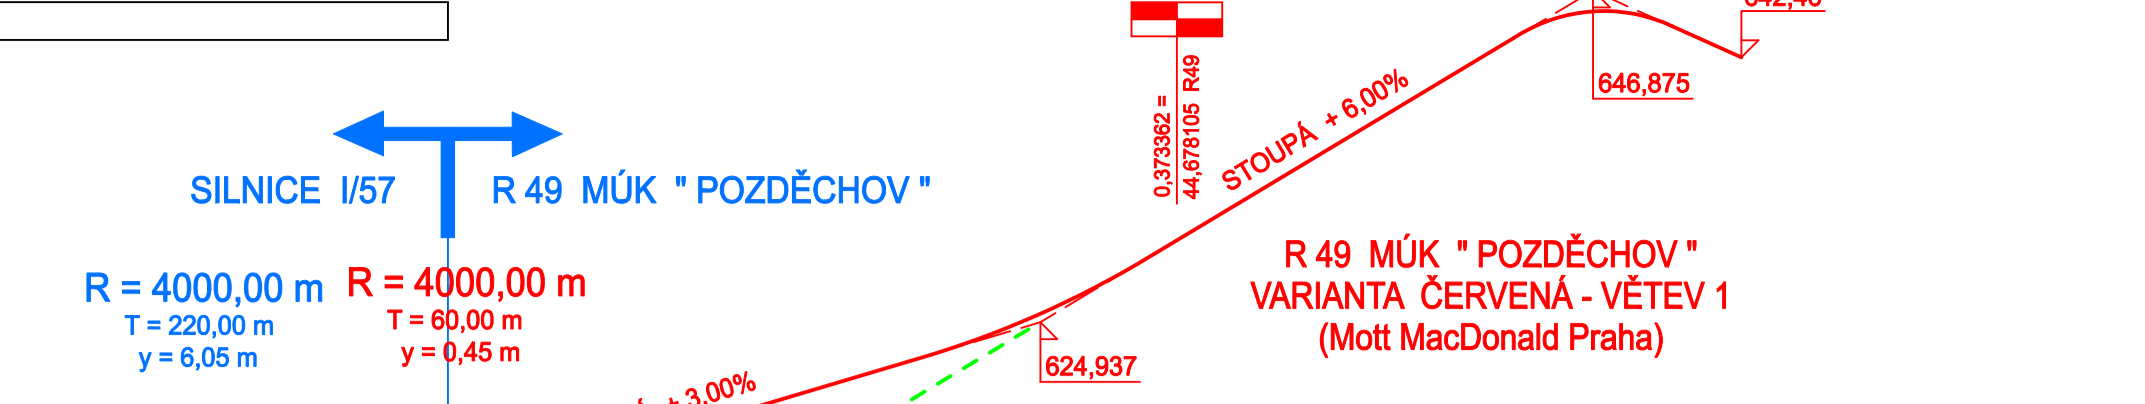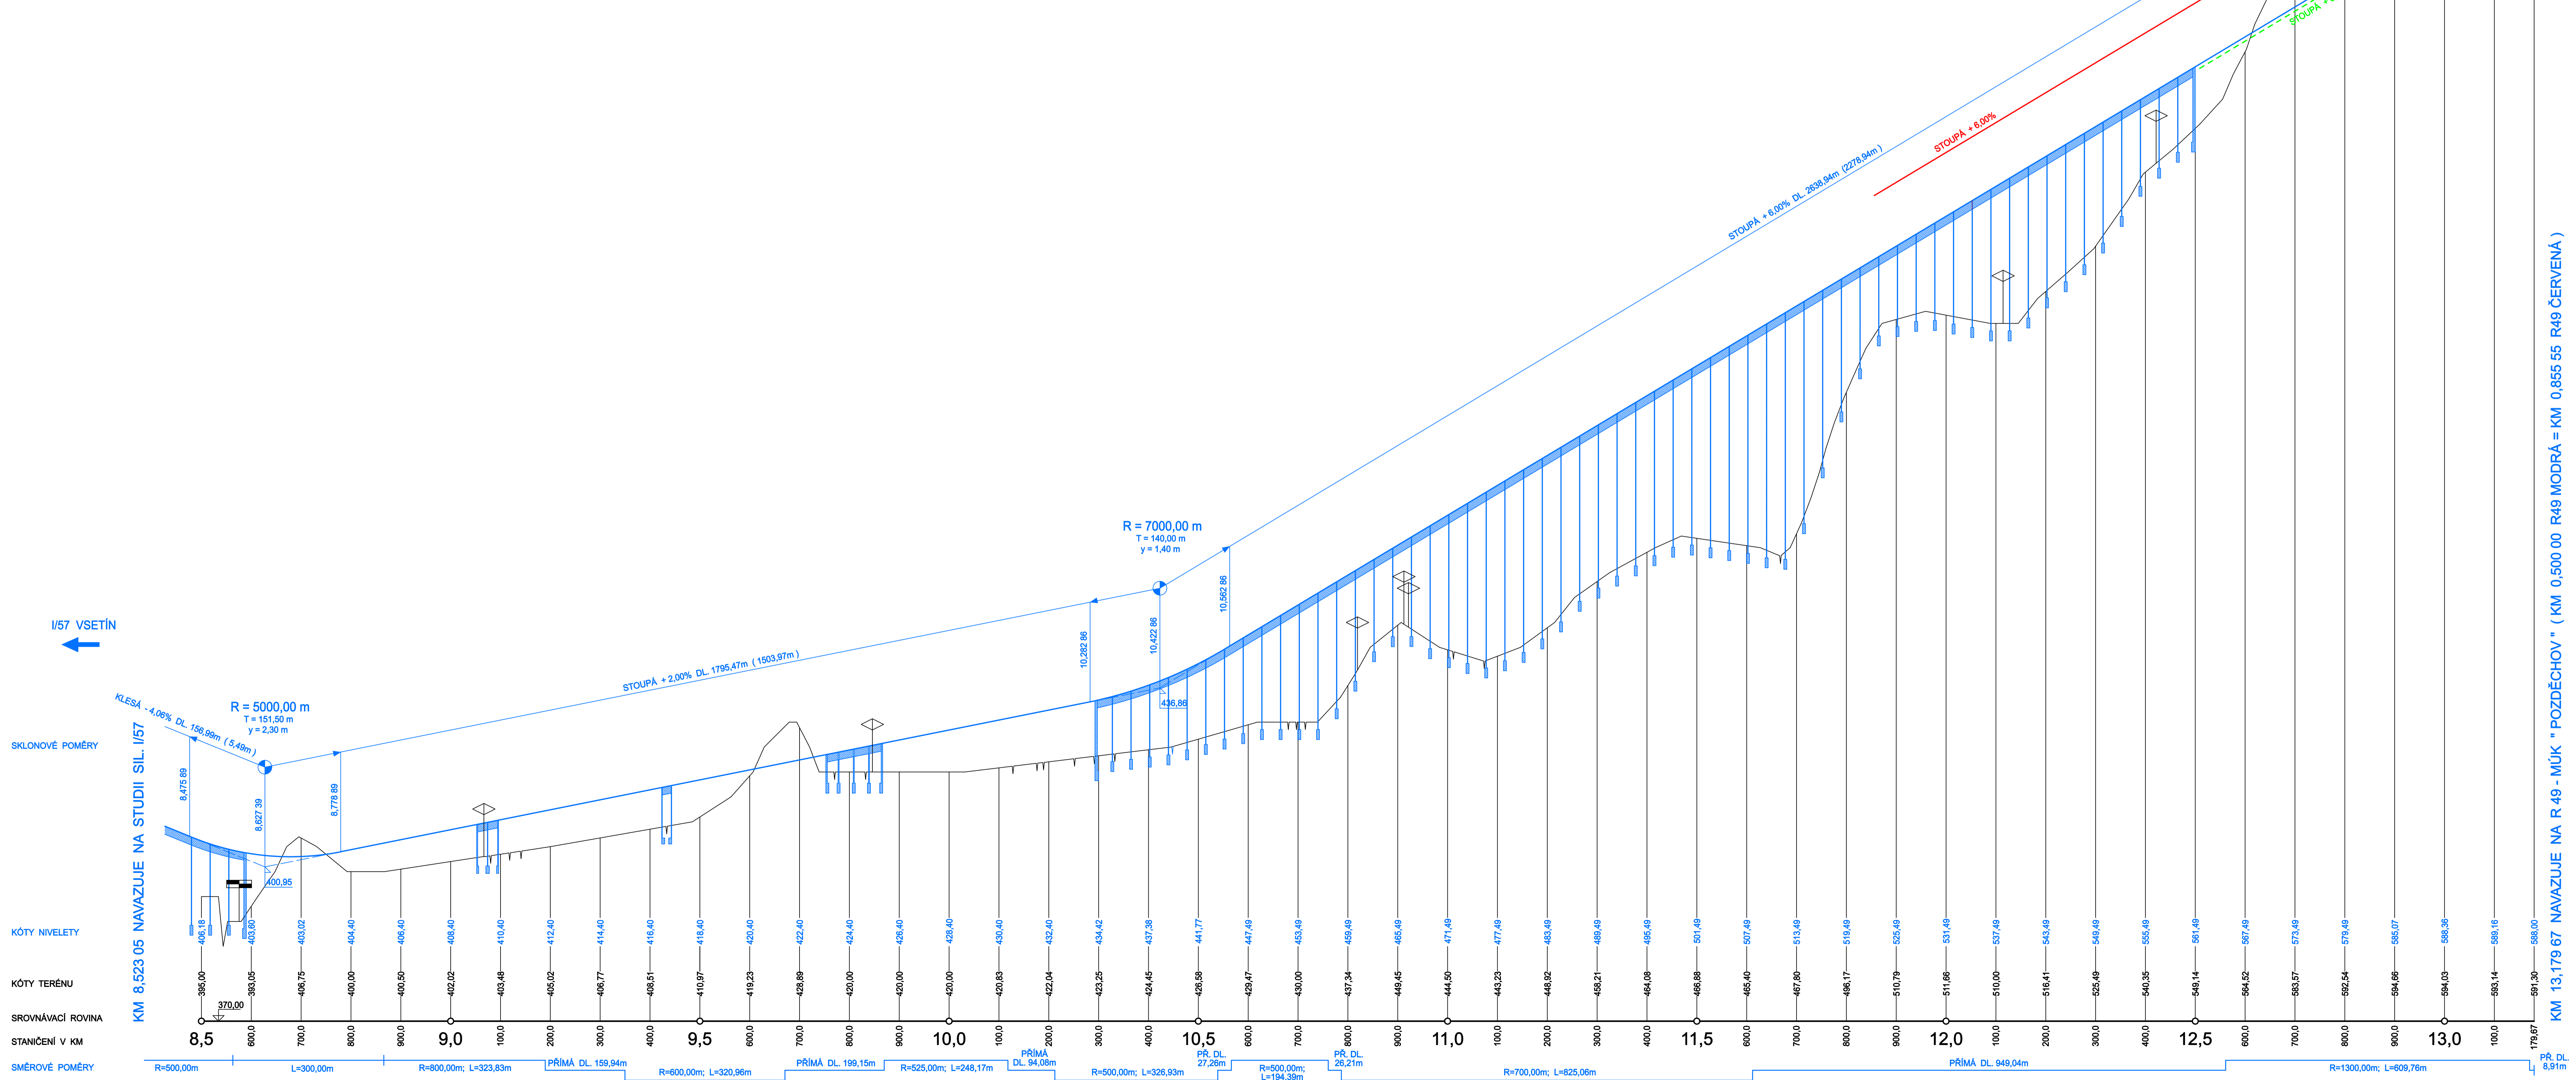

SOUŘADNICOVÝ SYSTÉM : JTSK
VÝŠKOVÝ SYSTÉM : B.p.v.

Hlavní projektant	vedoucí projektant	vypracoval	kontroloval
ING. RUDOLF NEČAS	ING. RUDOLF NEČAS	ING. ZDENĚK SEVČÍK	ING. RUDOLF NEČAS

STAVBA	ŘEŠENÍ DOPRAVNÍHO UZLU V PROSTORU VALAŠSKÉ POLANKY	formát	A4
datum	11/2008	stupeň PD	STUDIE
zak. číslo	09-2008	arch. číslo	-
Obsah	SILNICE I/57, VARIANTA SEVER (JIH 1) - PODÉLNÝ PROFIL	mřítko	1:5000/500
		č. v.	05

Ing. RUDOLF NEČAS
#16 Tomáše Bati 3907
780 01 ZLÍN
tel. 571 081 001 e-mail: rnechas@seznam.cz