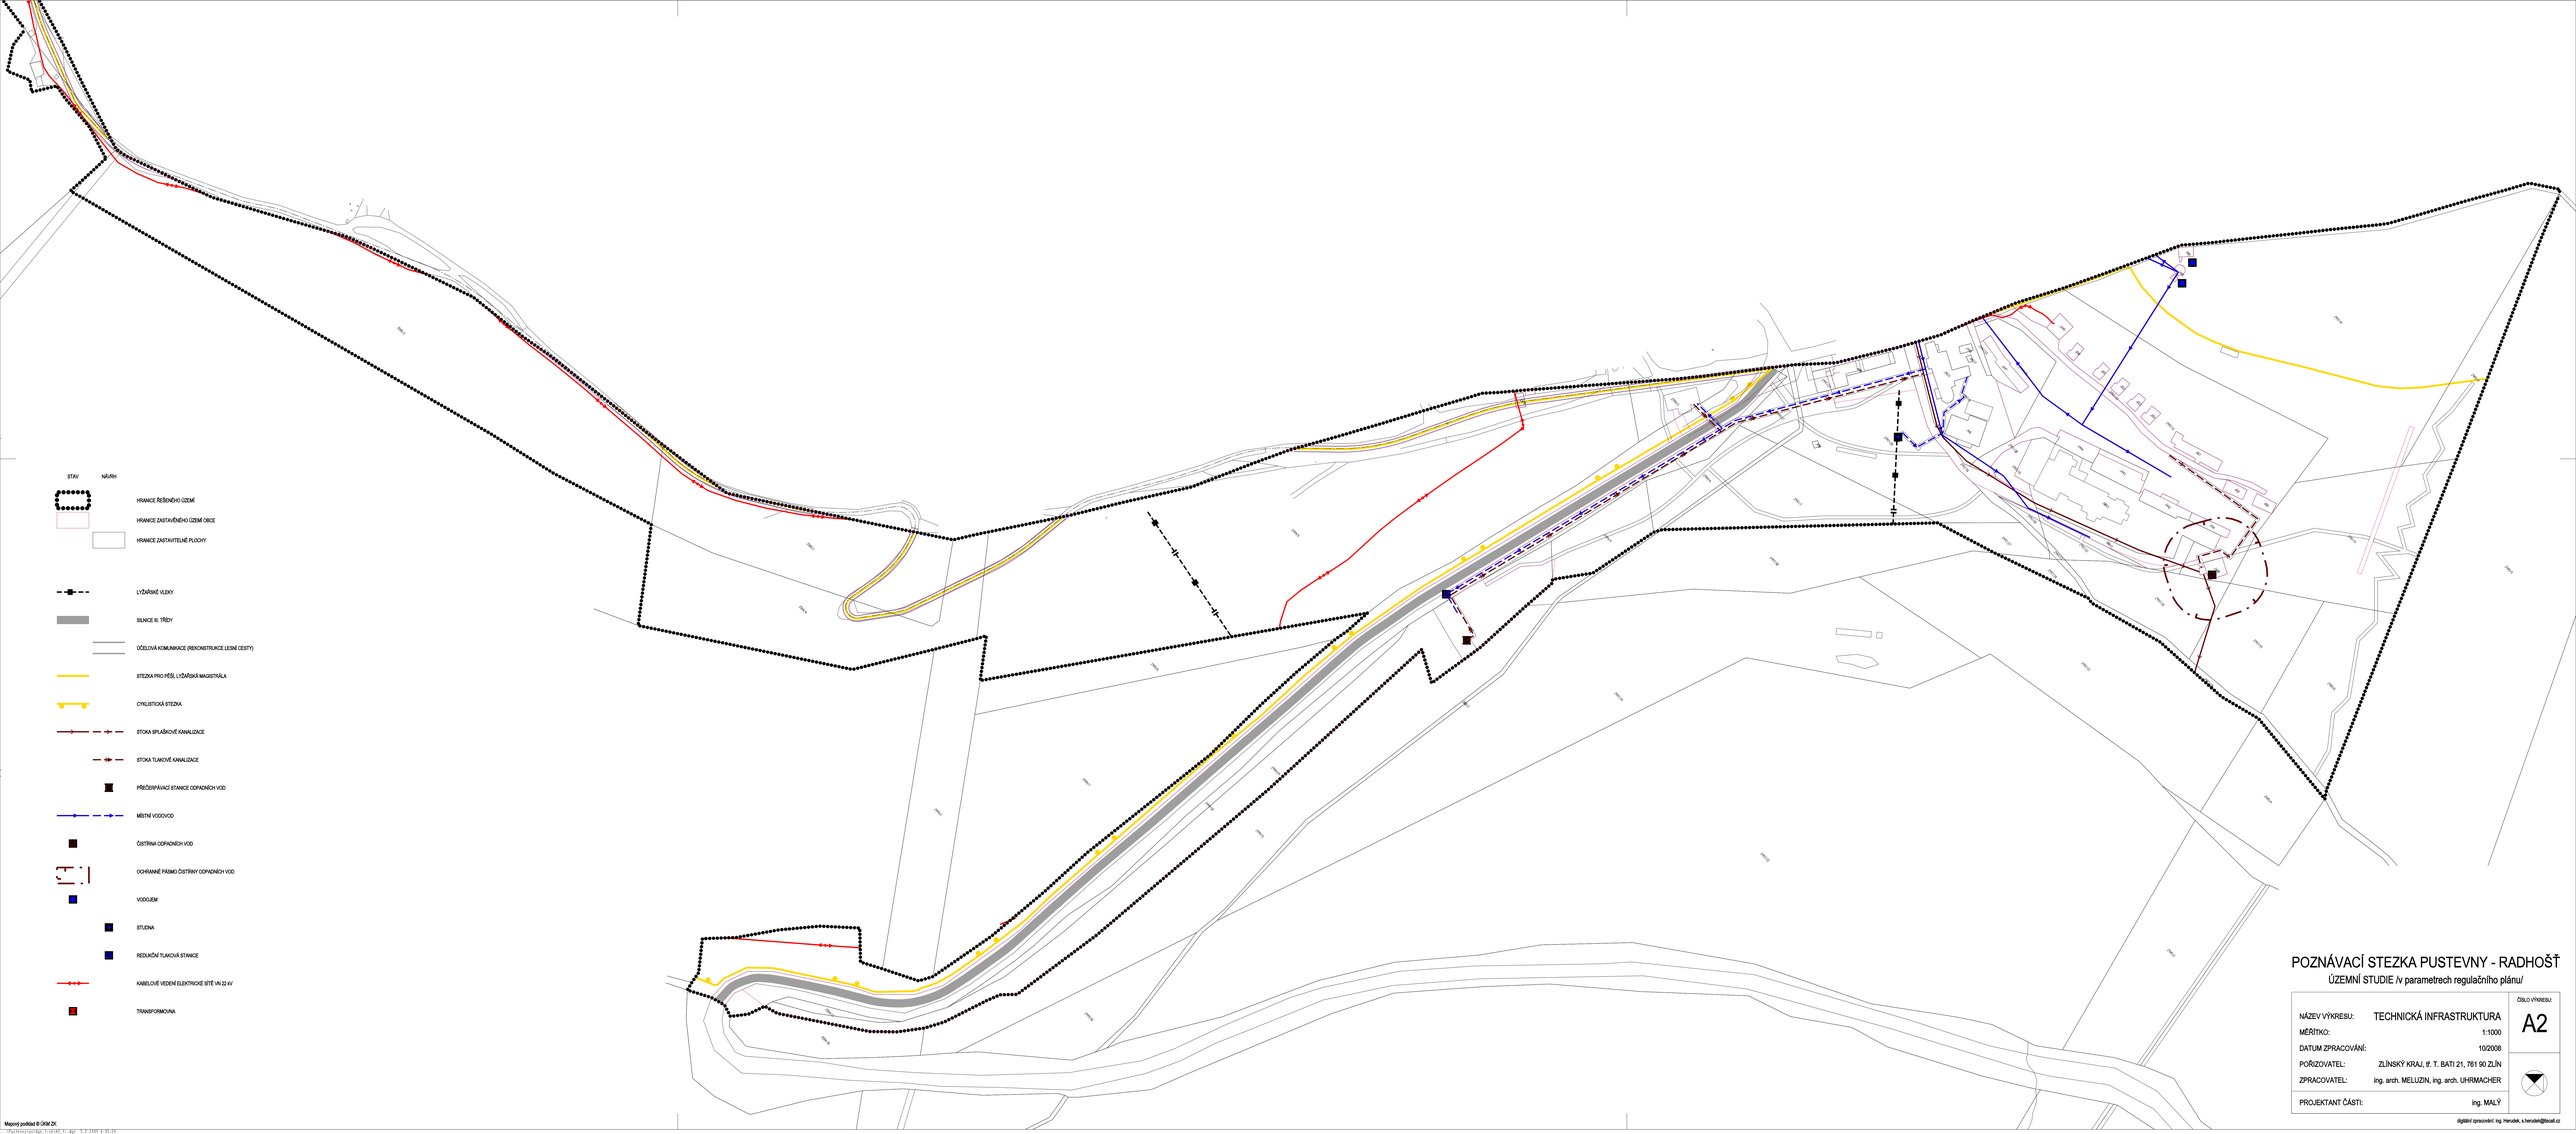

POZNÁVACÍ STEZKA PUSTEVNY - RADHOŠŤ

ÚZEMNÍ STUDIE /v parametrech regulačního plánu/

NÁZEV VÝKRESU:	TECHNICKÁ INFRASTRUKTURA
MĚŘÍTKO:	1:1000
DATUM ZPRACOVÁNÍ:	10/2008
POŘIZOVATEL:	ZLÍNSKÝ KRAJ, tř. T. BATI 21, 761 90 ZLÍN
ZPRACOVATEL:	ing. arch. MELUZÍN, ing. arch. UHRMACHER
PROJEKTANT ČÁSTI:	Ing. MALÝ

ČÍSLO VÝKRESU: A2

Mapový podklad © ÚHÚL ZK

digitální zpracování: Ing. Herudek, a.herudek@tiscali.cz